
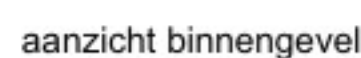
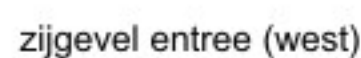


kadastrale gegevens
gemeente : Culemborg
Sectie : O
perceelnummer : 353

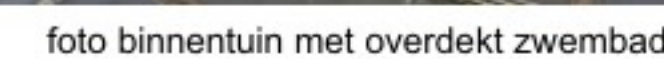

materialen - kleuren

gevelpintel :	stucwerk - kleur grijs
gevel :	metselewerk - kleur rood hardhouten potdekseldelen - kleur zwart
ramen en raamkozijnen :	stucwerk - kleur lichtgrijs hardhout - kleur room wit staal - kleur wit
deuren en deur kozijnen :	hardhout - kleur room wit / zwart
luiken :	hardhout - kleur zwart
dakbedekking :	keramisch - kleur oranje
hemelwaterafvoer en goot :	zink - kleur grijs
dakranden :	hardhout - kleur roomwit
tuinmuur :	metselewerk - kleur rood hardhouten potdekseldelen - kleur zwart
inhoud : 423 m ³	
oppervlakte bebouwd : 110 m ²	

Omschrijving:
Legalisatie van het bestaande bijgebouw welke geronoveerd is met toevoeging van een deel tijdens de renovatie

LEGENDA

- electra volgens NEN 1010,
- riolering volgens NEN 3215,
- alle beveiligingen moeten voldoen aan klasse 2 van NEN 5096,
- hang- en sluitwerk moet gecertificeerd zijn volgens BRL (2 SKG-sterren)
- bovendeckes herwerken 1,0 m + vloerpeil,
- alle maten in mm,
- alle maten dienen in het werk gecontroleerd te worden.

RENOVOOI

- | | |
|---|--|
|  | bestaande gevel, dragende en licht scheidende binnenwanden
vloer en dak (geperforeerde deuren) |
|  | nieuwe gevel, dragende en licht scheidende binnenwanden,
vloer en dak (nieuwe aangebouwde deel) |
|  | hoofdentree bijgebouw |
|  | vloerpeil t.o.v. bk afgewerkte begane grond (peil = 0) |
|  | peilmaat t.o.v. bk afgewerkte begane grond (peil = 0) |
|  | ruimte functie, verblijfsruimte oppervlakte in m ² |
|  | zinken hemelwaterafvoer, rond 100 mm
afwateren in sloot |

cæts hage
Architectenbureau

opdrachtgever :

Dhr.  

313

40-00

Bijgebouw Beusichemsedijk 15
situatie, foto's, perspectief,
plattegronden, gevel aanzichten
en doorsneden

fase : bouwaanvraag

status : legalisatie

afm. : A0

schaal : 1 : 100

tekenaar : 

datum : 28-03-2023

A:

8:

C:

D:

industrieweg 1a-13 4104 AP Culemborg

tel. : 0345 - 522221 e-mail : info@caetsihage.com

Toelichting grondslagen

In dit document kunt u secties vinden die onleesbaar zijn gemaakt. Deze informatie is achterwege gelaten op basis van de Wet open overheid (Woo). De letter die hierbij is vermeld correspondeert met de bijbehorende grondslag in onderstaand overzicht.

J Art. 5.1 lid 2 sub e

Het belang van de openbaarmaking van deze informatie weegt niet op tegen het belang van de eerbiediging van de persoonlijke levenssfeer van betrokkenen