


- ### Legenda
- Materiaalscheiding
 - Trottoirband 13/15x25x100
 - Trottoirband 13/15x25x100 maaiweld
 - verloopband 13/15x25x100 naar 15x25x100
 - Trottoirband 18/20x25x100
 - Trottoirband 18/20x25x100 maaiweld
 - verloopband 18/20x25x100 naar 20x25x100
 - Trottoirband 5/20x20x100
 - verloopband 5/20x20x100 naar maaiweld
 - langs de band 2 strekken
 - Molgoot BSS heide 5 strekken
 - Opsluitband 10x20x100
 - inritband 500x700mm
 - band 38/40x25
 - Haag
 - Inspectieput VWA
 - Inspectieput HWA
 - Inspectieput VWA nieuwe putkop
 - Inspectieput Drainage
 - Trottoirkolk 13/15x25
 - Trottoirkolk 18/20x25
 - Trottoirkolk 5/20x25
 - Trottoirkolk 18/20x25
 - Straatkolk
 - ★ Lichtmast
 - Antiparkeerpaal kunststof
 - Verkeersbord
 - Straatpot Afsluter Waterleiding
 - Straatpot Brandkraan
 - Straatpot Afsluter onbekend
 - Onderbeplanting
 - Asfalt
 - Betontegel 30x30cm Halfsteensverband grijs
 - Betontegel 15x30cm Halfsteensverband geel
 - BSS Keilformat Keperverband zwart
 - BSS Keilformat Elleboogverband grijs
 - BSS Keilformat Elleboogverband zwart
 - BSS Keilformat heide halfsteensverband parkeervakindeling
 - BSS Keilformat grijs halfsteensverband
 - GSK Keilformat Keperverband
 - Parkeerplaats Invaliden
 - drempелеlement gestraat
 - drempелеlement 175x100, sinus 8, links en rechts aflopend
 - ondergrondse container
 - Werkgrens

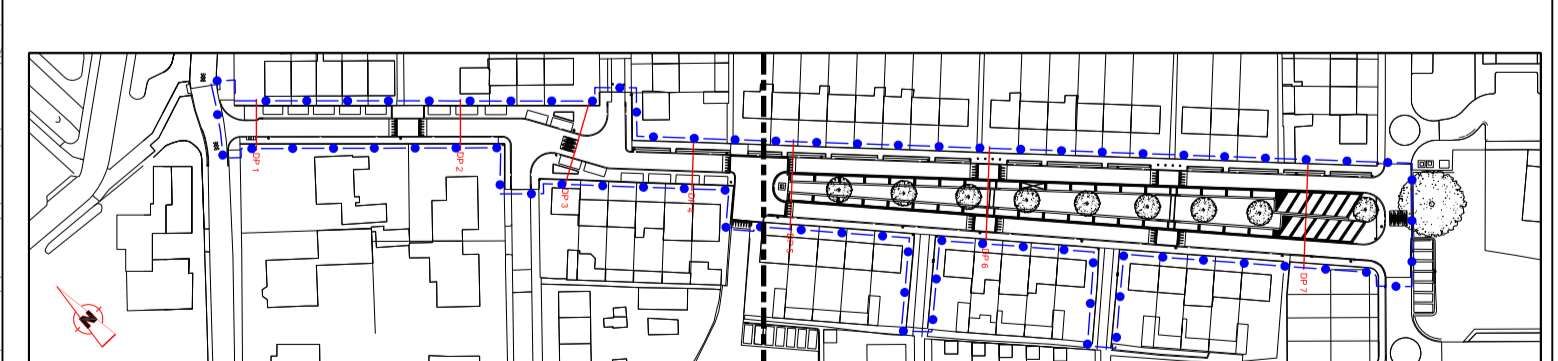

1
 Versie nr. Datum: Toelichting op de versie: Getek. Gecon.

	H.P. Vermeulenstraat Nieuwe situatie	
	Schaal : 1:250 Datum : 28-09-2018 Tek. nr. : 2018-PLR-00243 Status : Goedgekeurd	Getek. : pjm_beher Gecon. : berdur Versie : 0 Formaat : A1
Nieuwe situatie H.P. Vermeulenstraat.dgn		