



### LEGENDA

**Verhardingen**

- Rijbaan autoverkeer  
Baksteen roodbruin, keefmaat, kepverband  
hergebruik vanuit oude situatie
- Molgoot tbv afwatering rijbaan  
baksteen roodbruin, keefmaat, 4 strekken  
hergebruik vanuit oude situatie
- Rijbaan autoverkeer  
Baksteen roodbruin, keefmaat, halfsteensverband  
hergebruik vanuit oude situatie
- Rijbaan autoverkeer op Schuttersbrug  
type: n.l.b.
- Parkeringsruimte mindervaliden  
Koperslakkien, donkergrijs, hergebruik  
markering parkeerplaatsen met straatbaksteen, hergebruik
- Parkeringsruimte regulier  
Koperslakkien, kleur: donkergrijs, hergebruik  
markering parkeerplaatsen met straatbaksteen, hergebruik
- Voetgangersgebied  
Baksteen roodbruin, waalfmaat, halfsteensverband  
hergebruik vanuit oude situatie
- Voetgangersgebied op Schuttersbrug  
type: n.l.b.

**Terreininrichting**

- Parkeringsruimte  
hergebruik vanuit oude situatie
- Laadpaal voor elektrische voertuigen (dubbel)  
type: conform standaard gemeente Culemborg
- Lichtmast  
Type: conform / aansluitend op bestaand  
Camera blijft op bestaande locatie
- Toegangscontrole voor autoverkeer  
Camera blijft op bestaande locatie
- Verkeerspaal (vast)  
type: Diamandoppaal met reflectorband, FSC keurmerk  
onderlinge afstand maximaal 1500mm
- Fietsstuit  
type: conform standaard gemeente Culemborg
- Zitbank  
type: conform standaard gemeente Culemborg
- Afvalbak voor zwerfafval  
type: Urba, Cradle 2 Cradle uitvoering, RVS  
Leverancier: Delta
- Ondergrondse containers  
herpositioneren t.o.v. bestaande situatie
- Kunstwerk (bestaand)  
herpositioneren t.o.v. bestaande  
plaatsen op nieuwe sokkel
- Wadbant t.o.v. afwatering naar achterliggend groenvak  
type: Wadbant beton 18/20x25x100cm, kleur: d.grijs  
leverancier: Struyk Verwo


**Groenelementen**

- Boom, bestaand
- Boom, nieuw  
type: n.l.b.
- Gemengde blokhaag  
type: beuk, meidoorn, Spaanse eik, hoogte: circa 1 meter
- Sierheesters, meerstammig  
type: knersterboomeij, sneeuwbal, kornoelje
- Plantenbodem  
mix van vaste planten / kleine heesters  
type: n.l.b., leverancier: Griffioen
- Gazon met kruidentengsel 'Nectar onder het maaiens'

**Overigen**

- Afmeting in millimeters  
2500
- Maalvehoogte in meters t.o.v. N.A.P.  
1.55
- Hellingbaan  
2%
- Afsluit in percentages
- Aanduiding talud
- Entree bebouwing
- Projectgrens

Capaciteit parkeerplaats nieuwe situatie:  
 98 regulier  
 3 mindervaliden  
 101 totaal

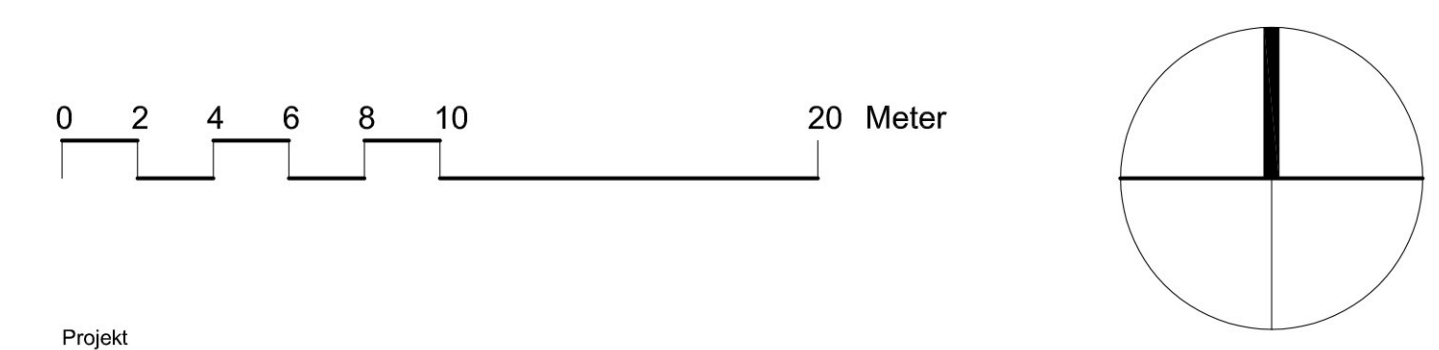

Project  
**Het Hof Culemborg**  
 Onderdeel  
**Plankaart nieuwe situatie**

Fase  
 Definitief ontwerp

Schaal  
 1:200

Datum  
 01.12.2022

Oprichtgever  
 Gemeente Culemborg

Formaat  
 A0

Gewijzigd

Tekening:  
 1993 - ON10  
 Getekend  
 MK