
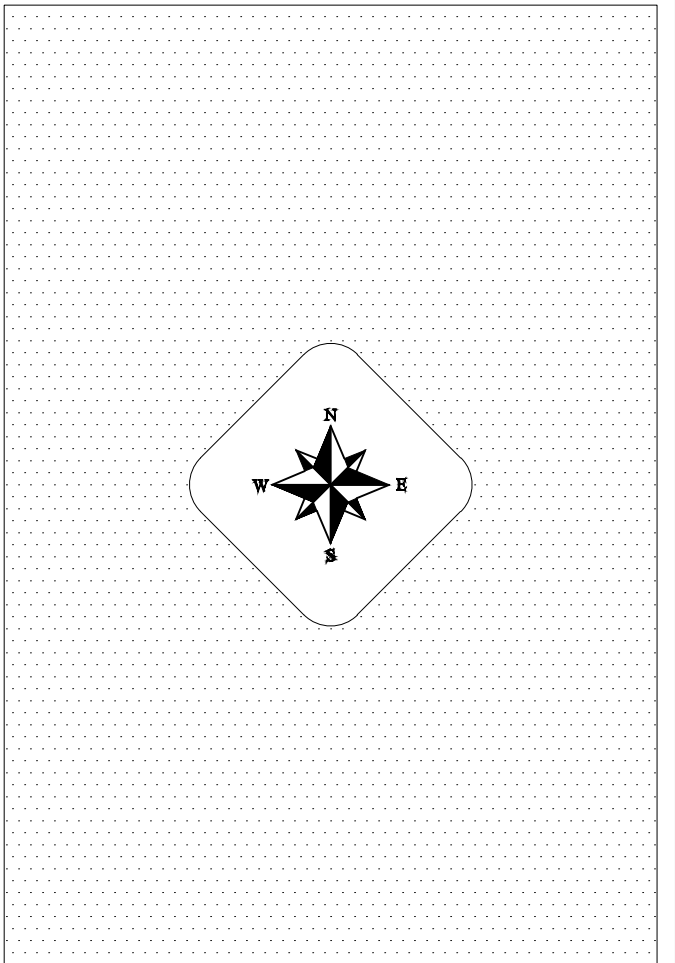
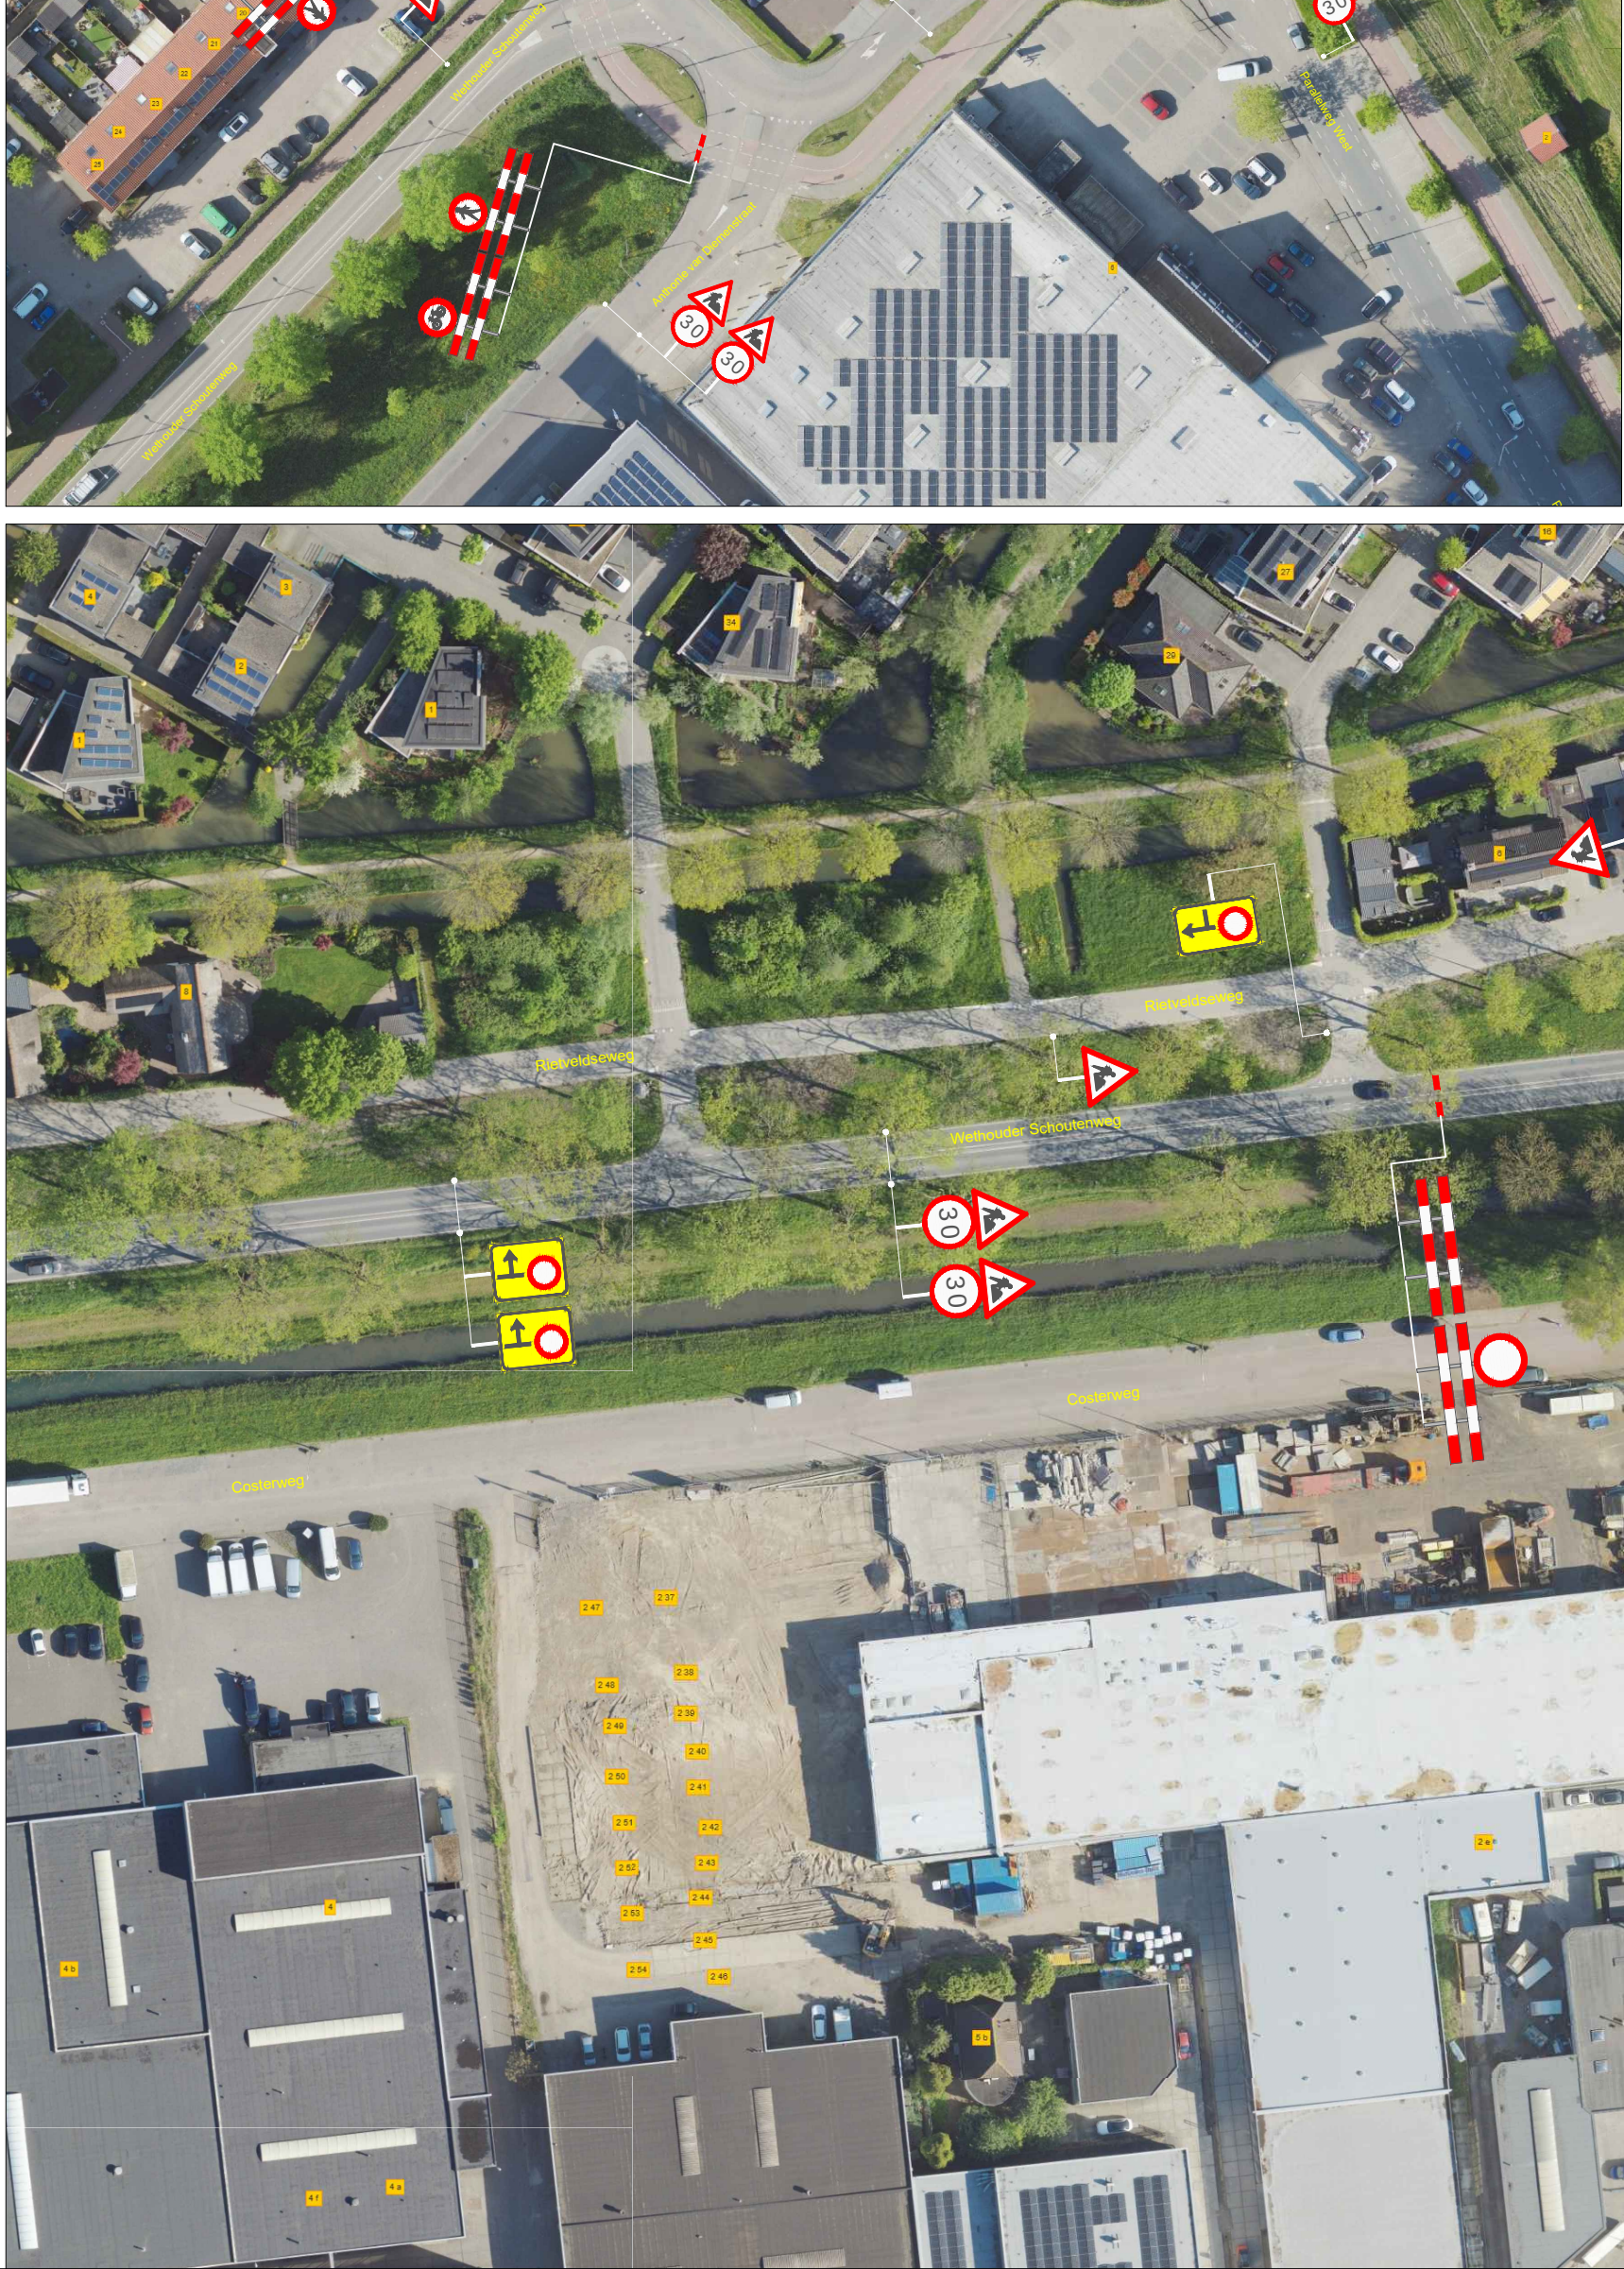
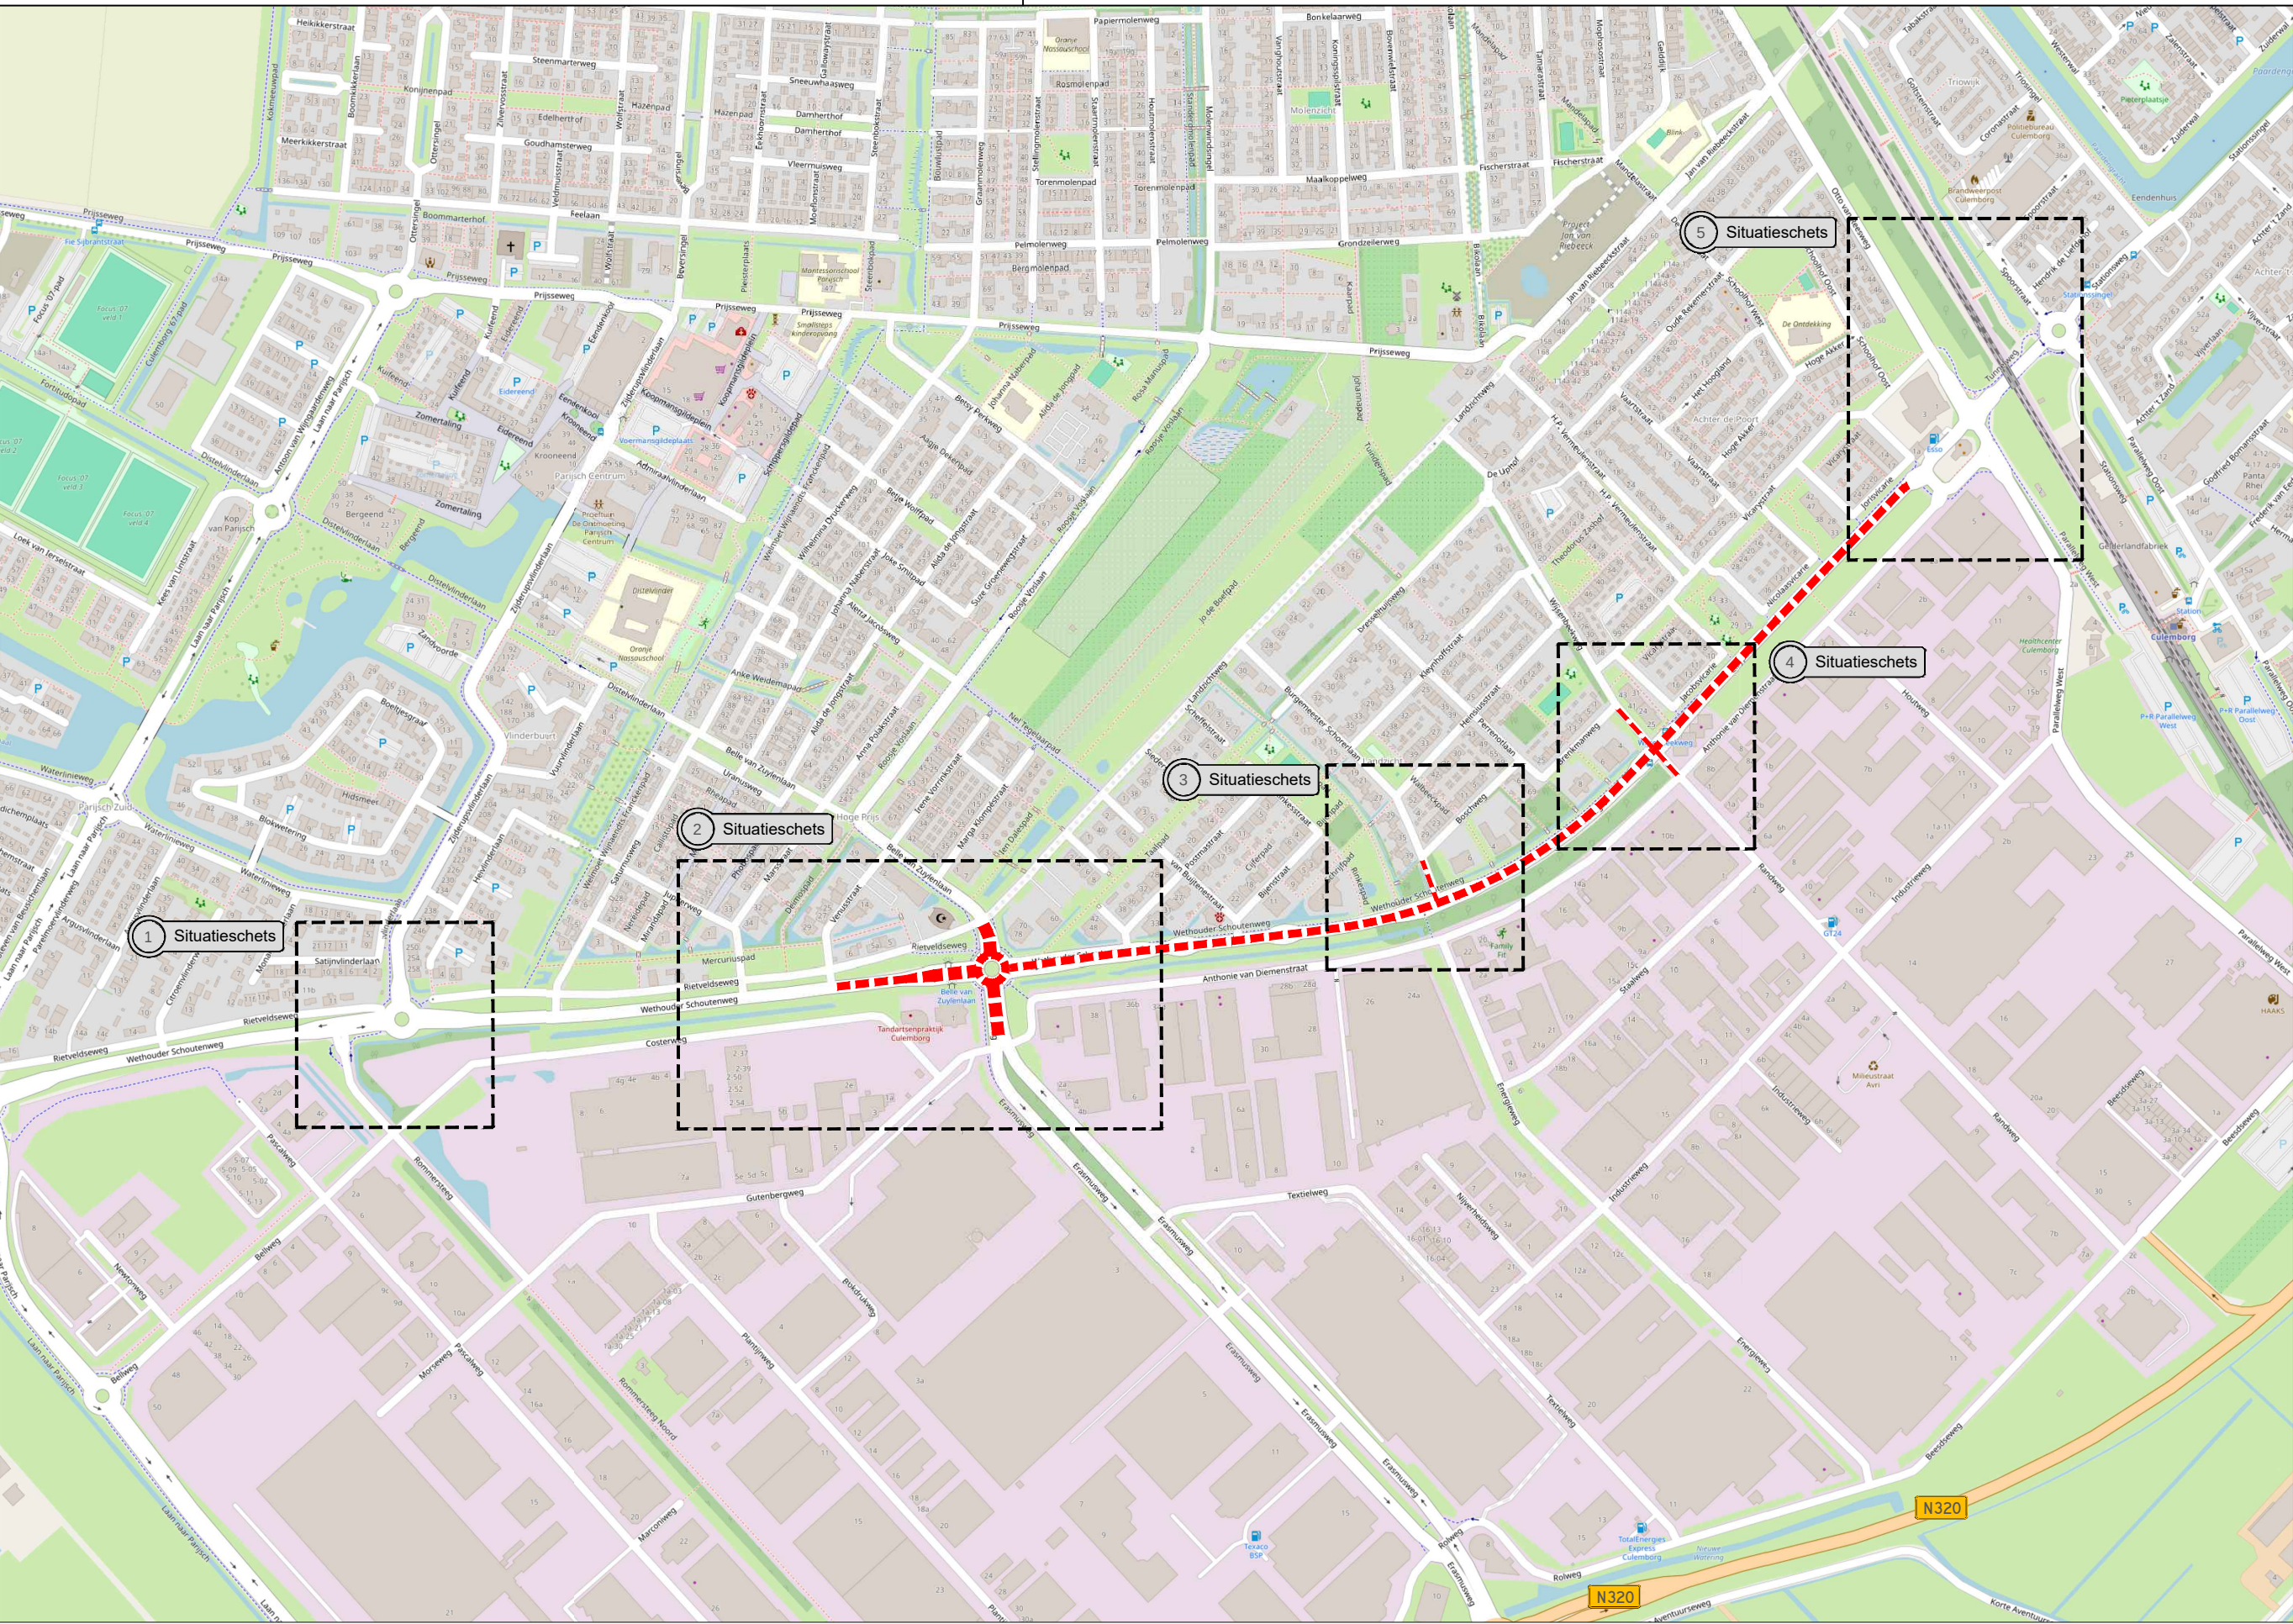


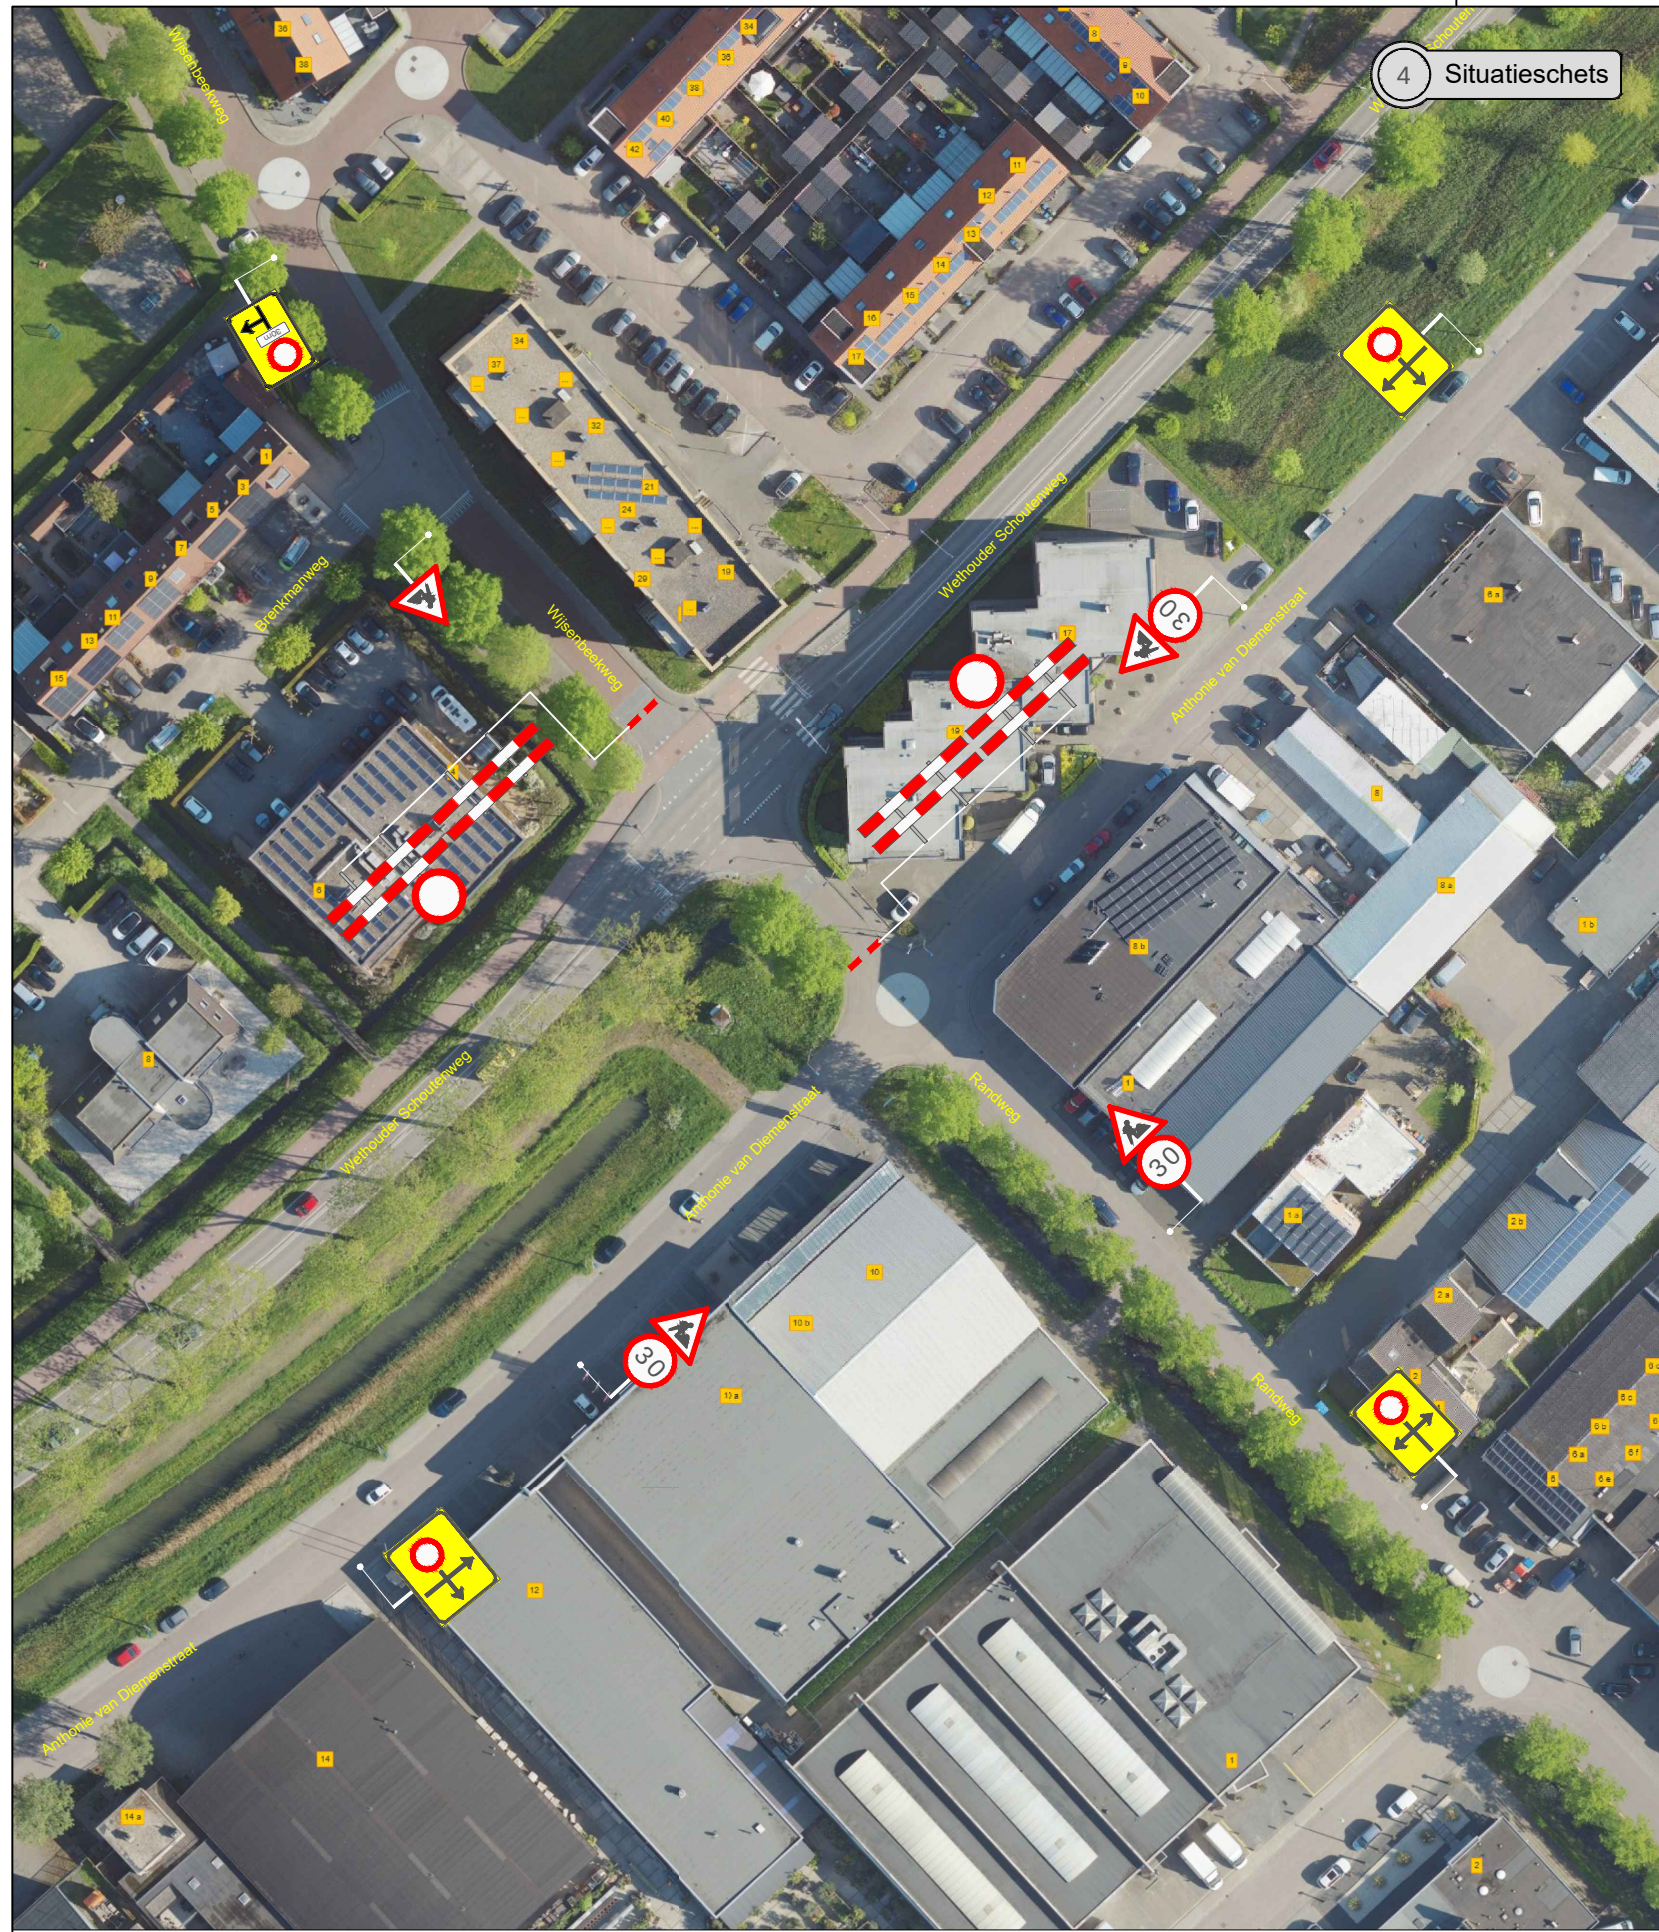

Legenda:

De Jong Zwaard Planologisch Ontwerp & Advies B.V.		UZ Uitvoering		opdrachtgever Culemborg	
Project: asfalteringswerkzaamheden		Projectnr: 943921		Documentnr: 943921-670	
getekend gecontroleerd akkoord formaat A1 status		JSC PKU nvl	par. par. in 2	d.d. 18-9-2026 d.d. 18-9-2026 bladen	blad nr. 2 10