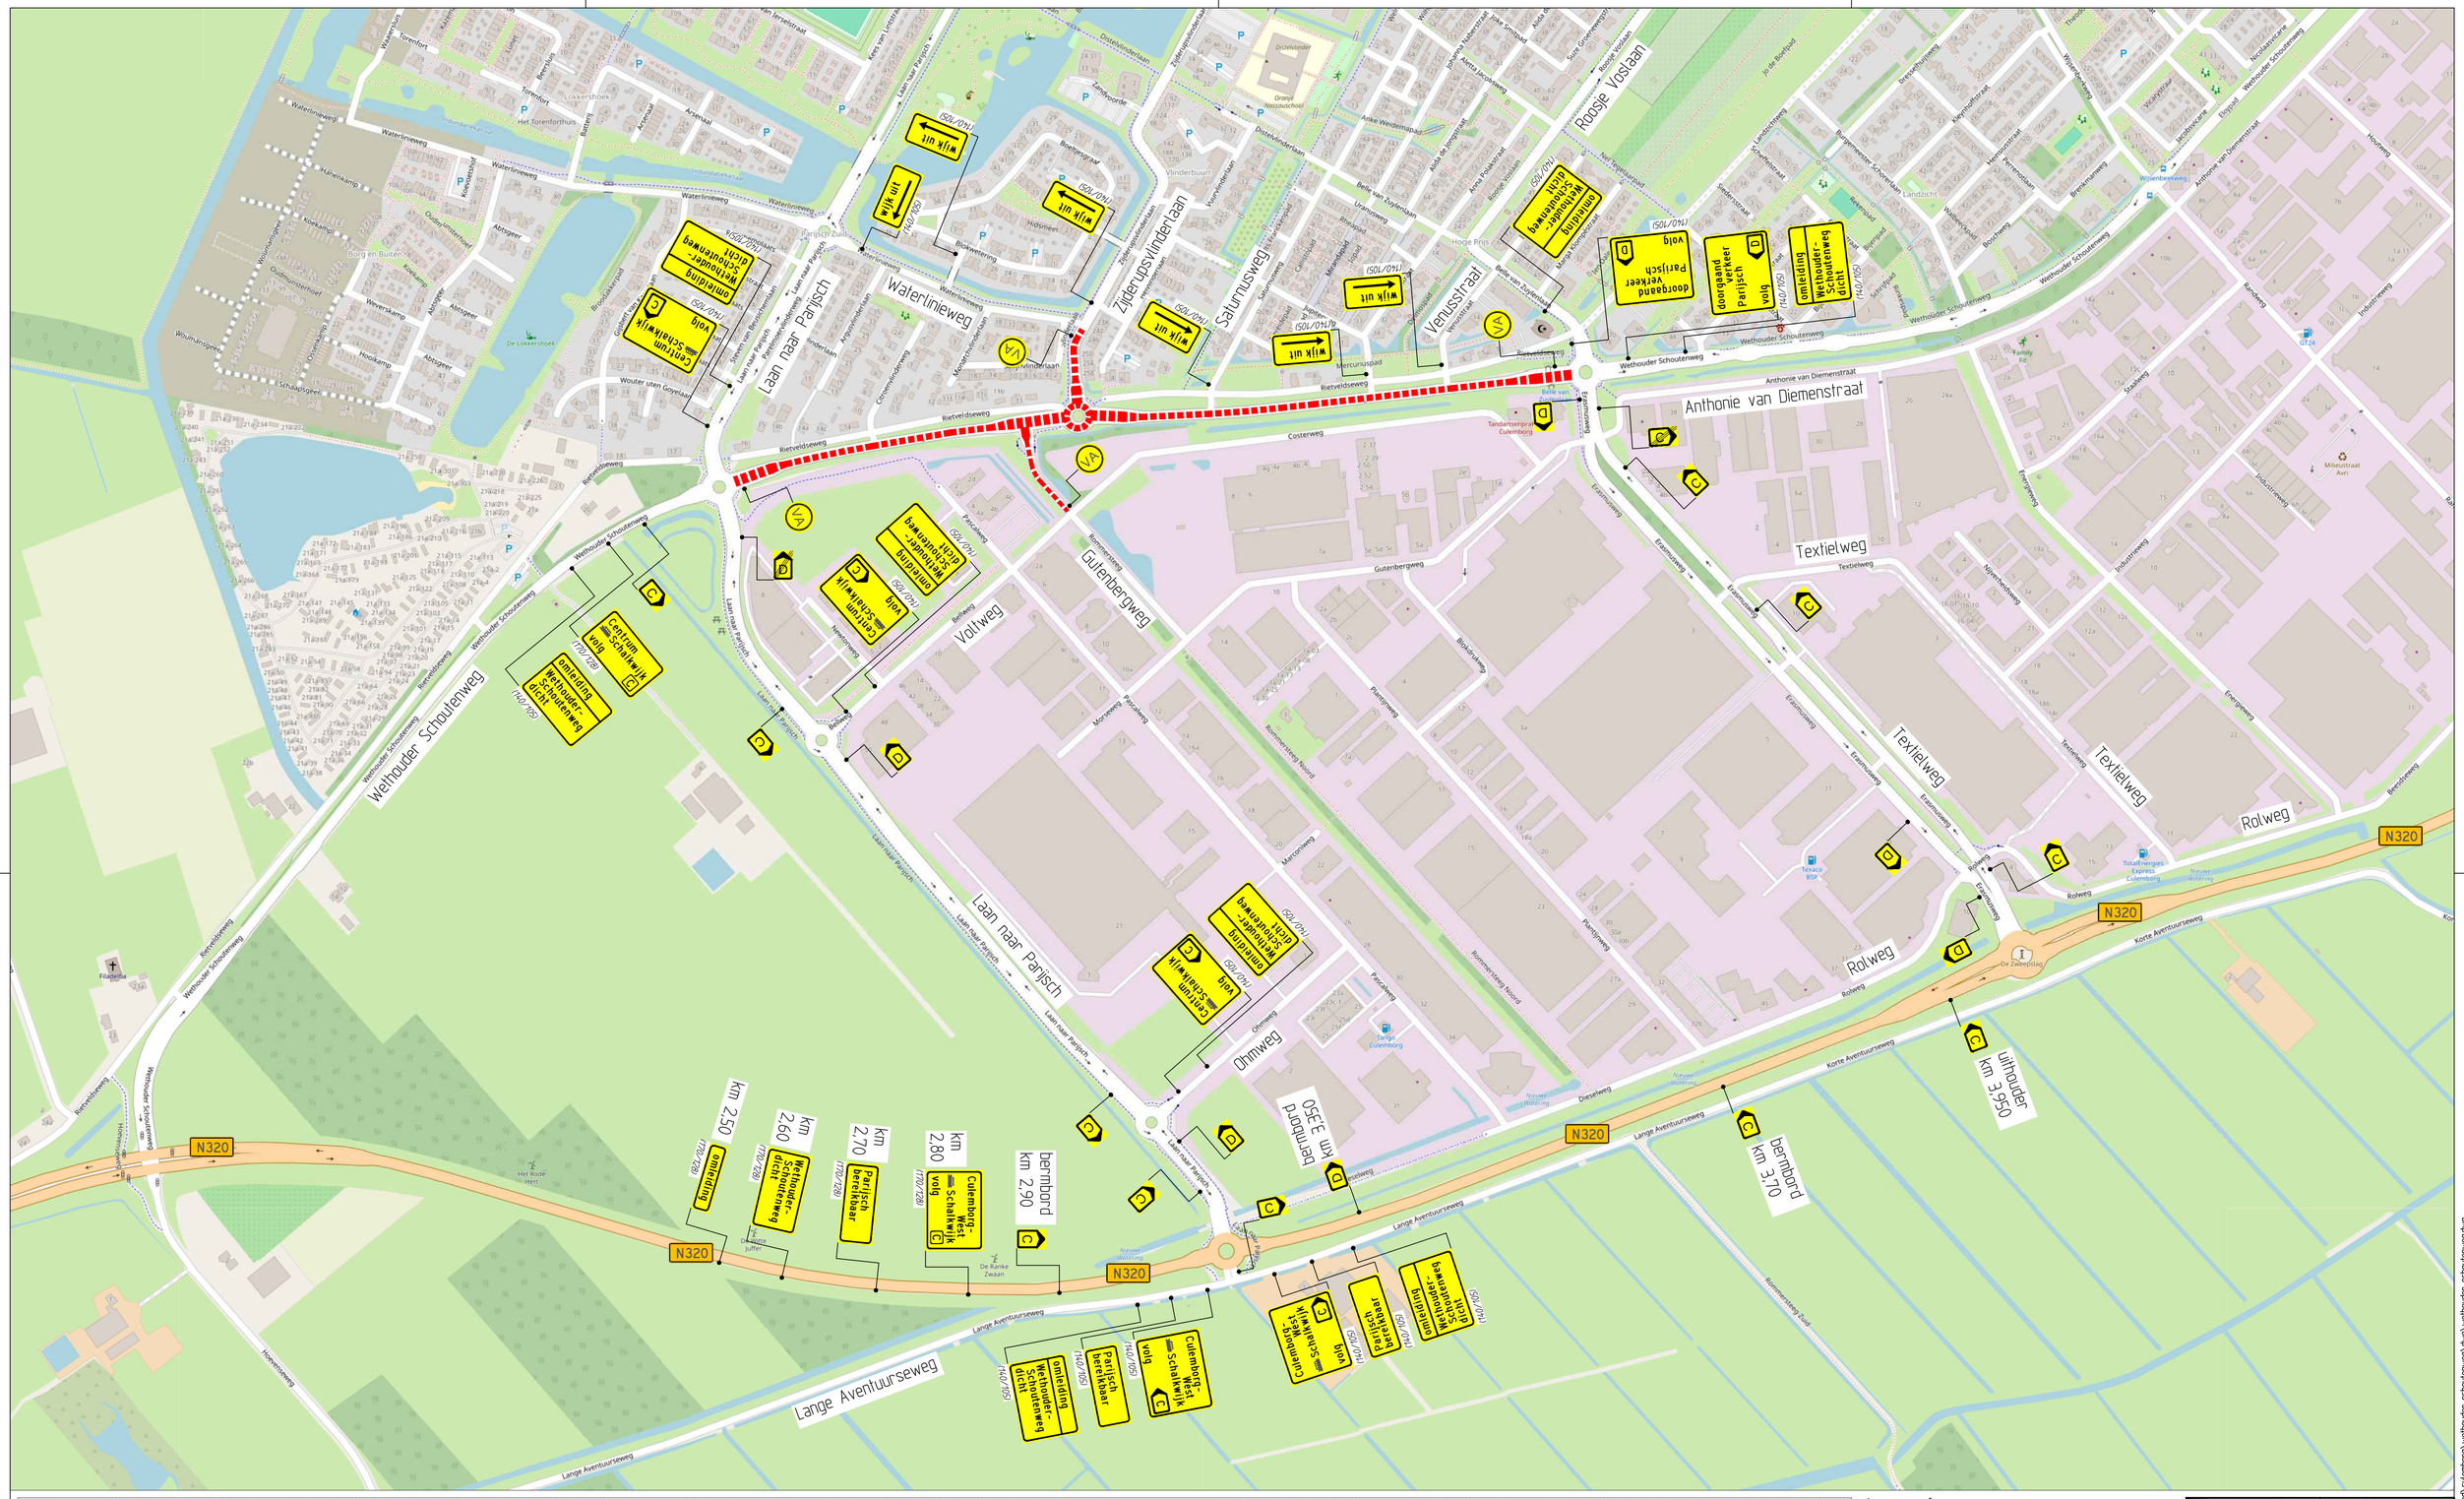

Legenda:

VA -Vooraankondiging
plaatsen 2 weken voor aanvang werkzaamheden

Wethouder-
Schoutenweg
dicht
xxx
xxx
(140/105)

-Routebord

De Jong Zuurmond
Verkeersmaatregelen Noordhoud
& Services B.V.
Ontplooiweg 19
7556 AV Hengelo
T 074-29 18 444

tel. 0545-68 4090
fax 0545-68 4099
info@djzs.com/vca

DE JONG ZUURMOND

opdrachtgever
Culemborg

Project: asfalteringswerkzaamheden	
Projectnr: 943921	Documentnr: 943921-671

Wethouder Schoutenweg - OM
Fase 2
Omleiding C, D

getekend	JSC	par.	d.d.	18-9-2026
gecontroleerd	PKU	par.	d.d.	18-9-2026
akkoord		par.	d.d.	
formaat A1	schaal nvt		in 2	bladen blad nr. 1
status			versie	1.0

n:\verkeersmaatregelen\9 omleidingsroutes_dpl\gelderland\culemborg\wethouder schoutenweg\dwg\wethouder schoutenweg.dwg