
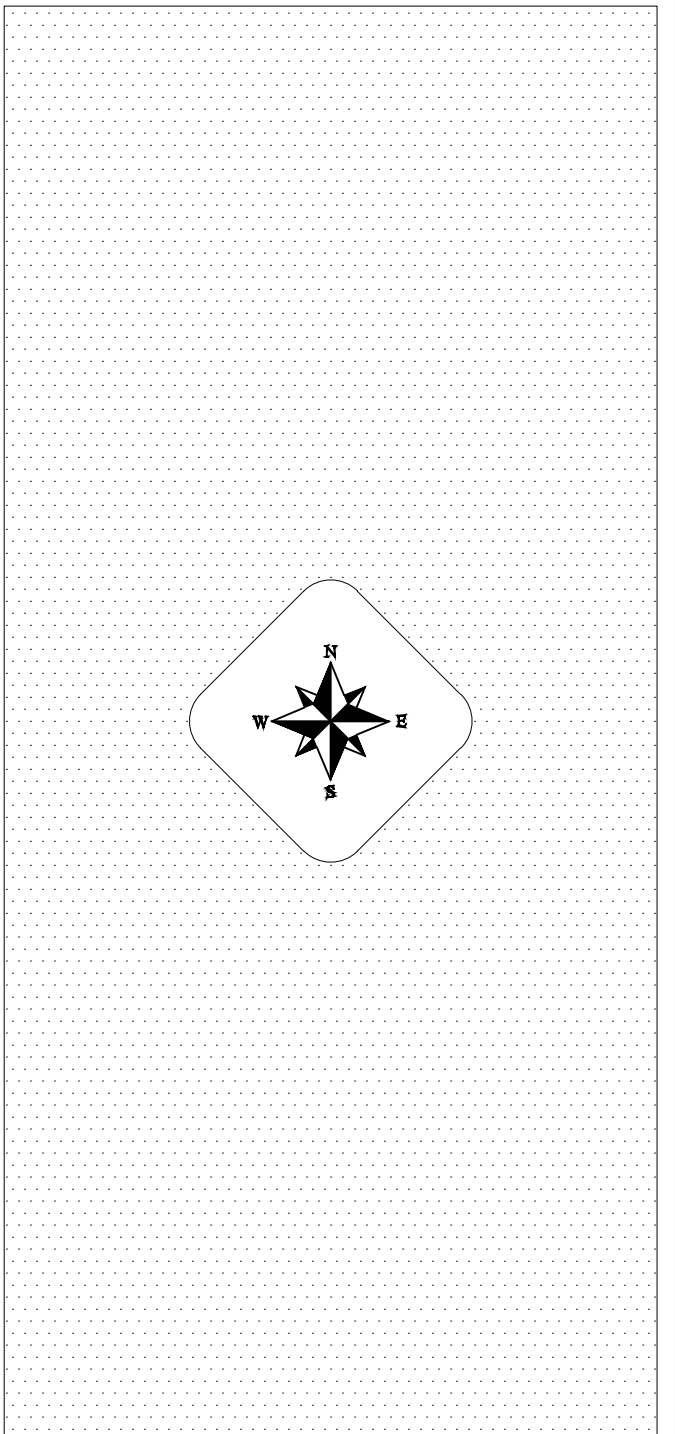


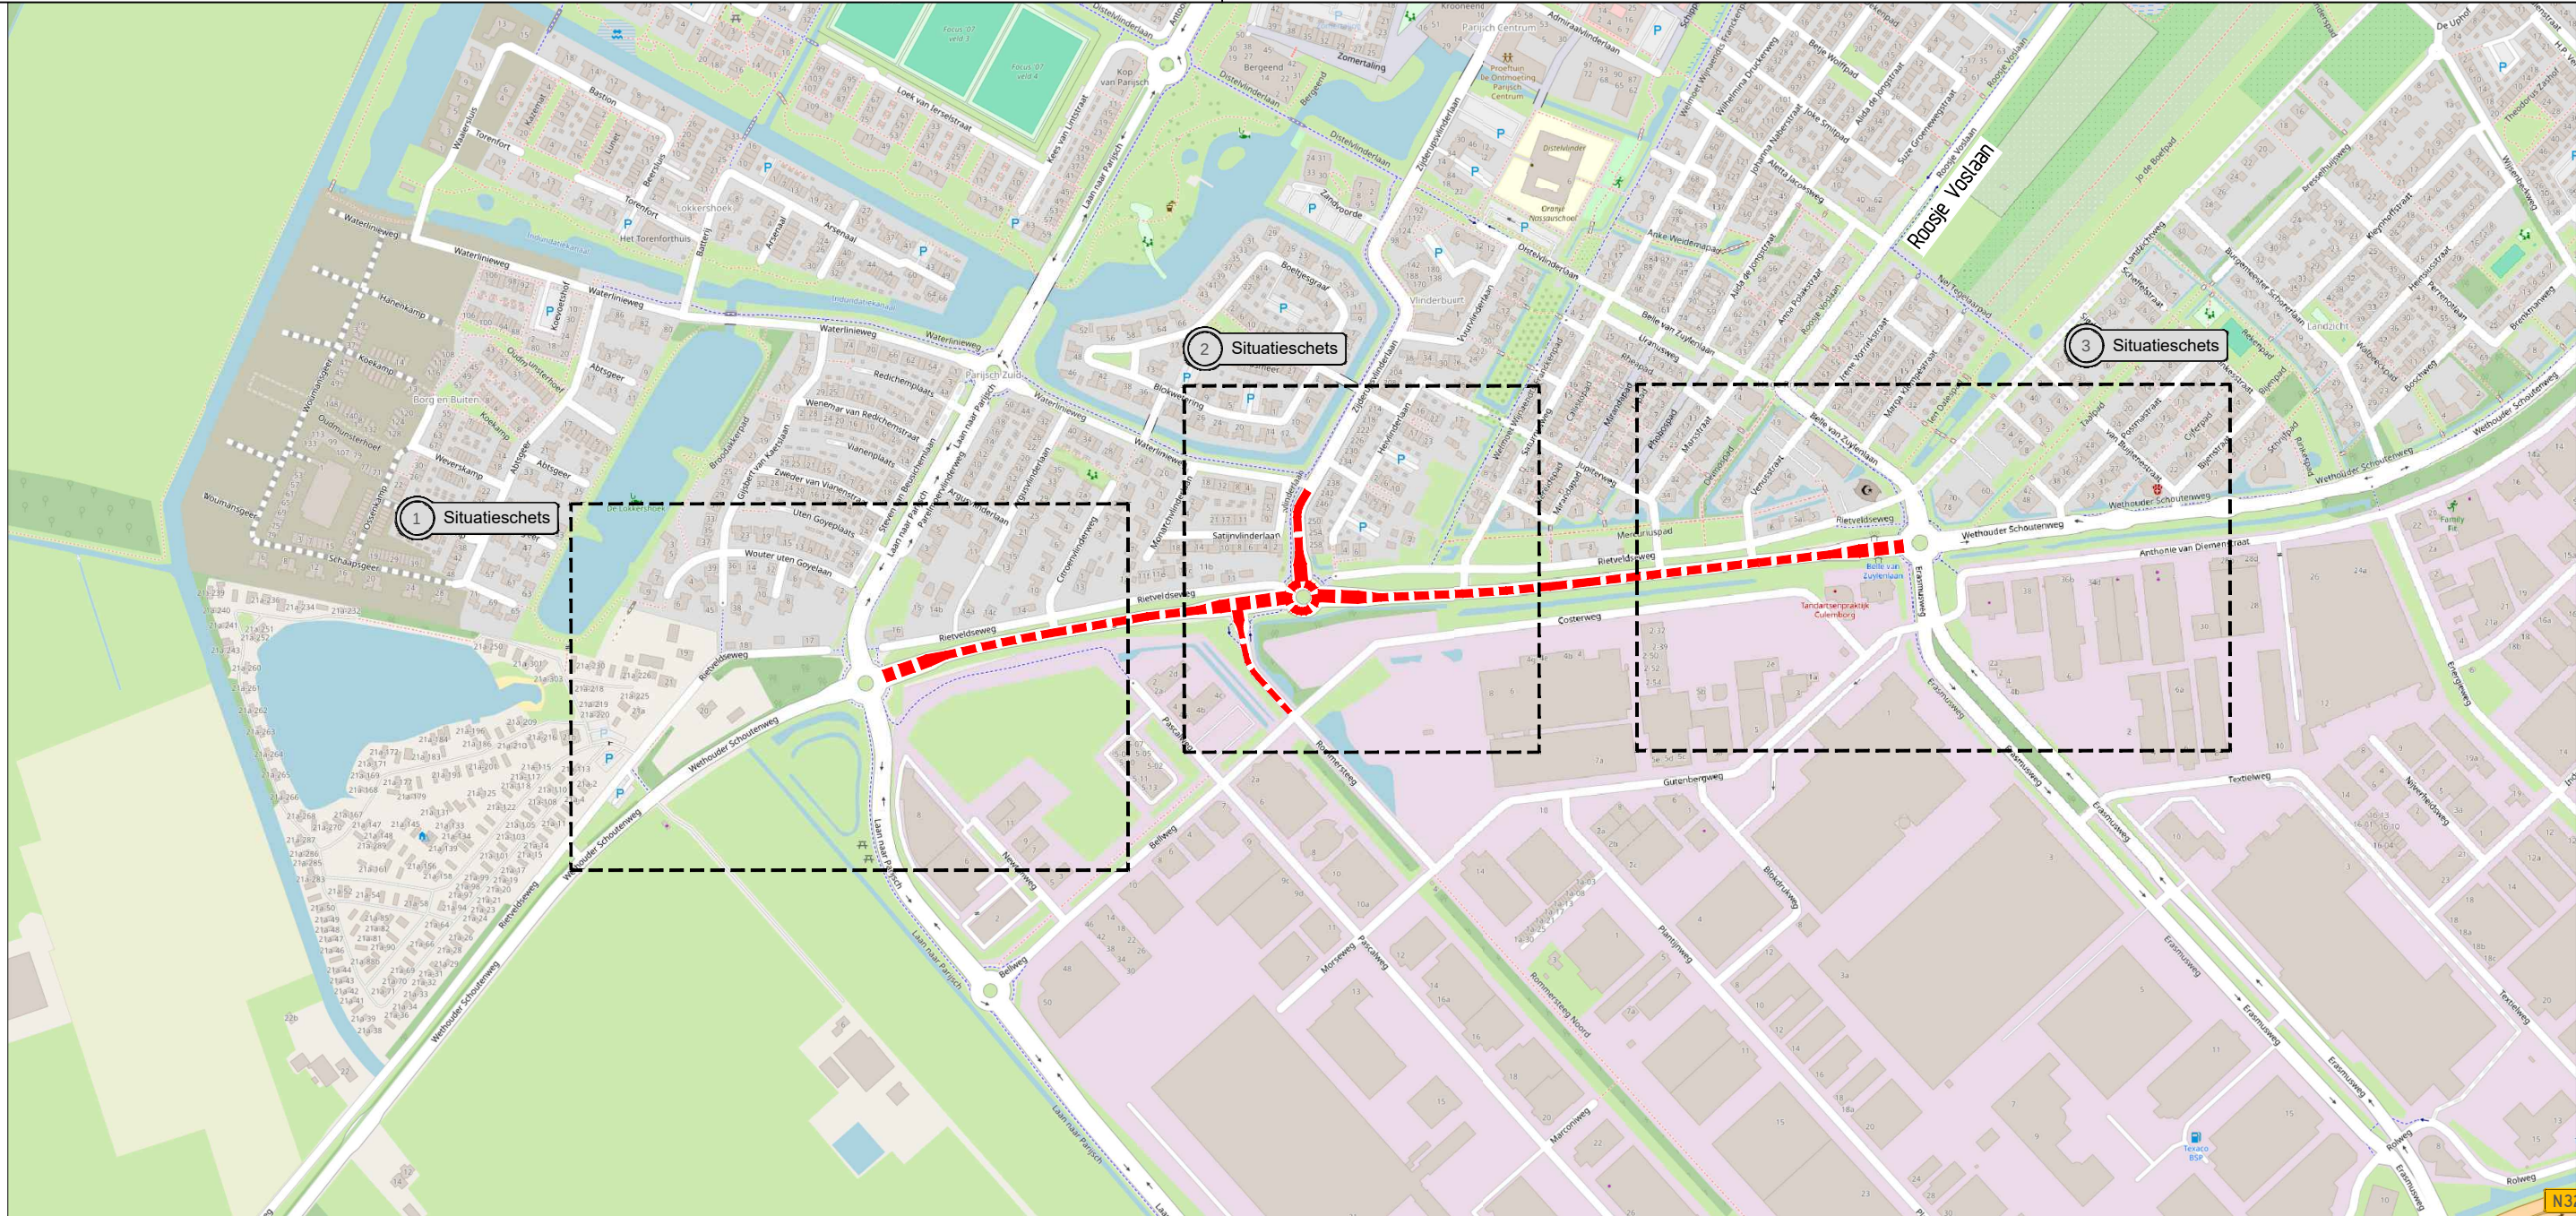

Legenda:

De Jong Zwerend Verkeers- en Bouwkunde B.V.		UZ Utrechtse Universiteit		opdrachtgever Culemborg	
Project: asfalteringswerkzaamheden		Documentnr: 943921-671			
getekend JSC		par. d.d. 18-9-2026			
gecontroleerd PKU		par. d.d. 18-9-2026			
akkoord		par. d.d.			
formaat A1		schaal nvt		in 2 bladen blad nr. 2	
status		versie		1.0	