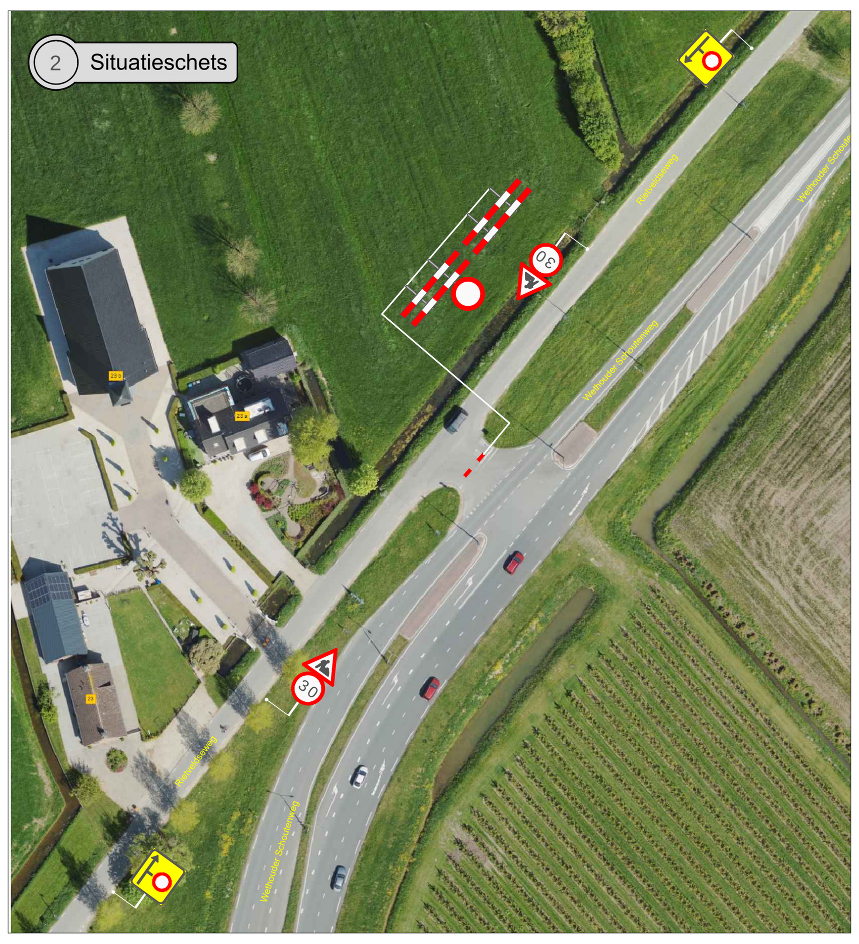

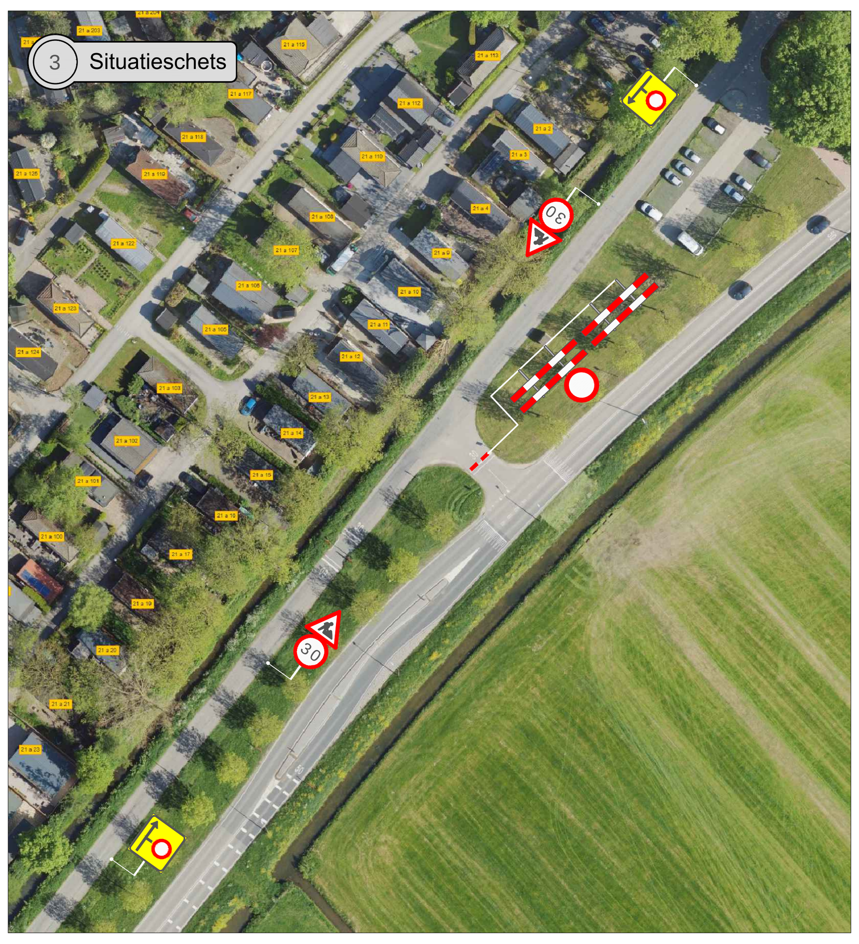

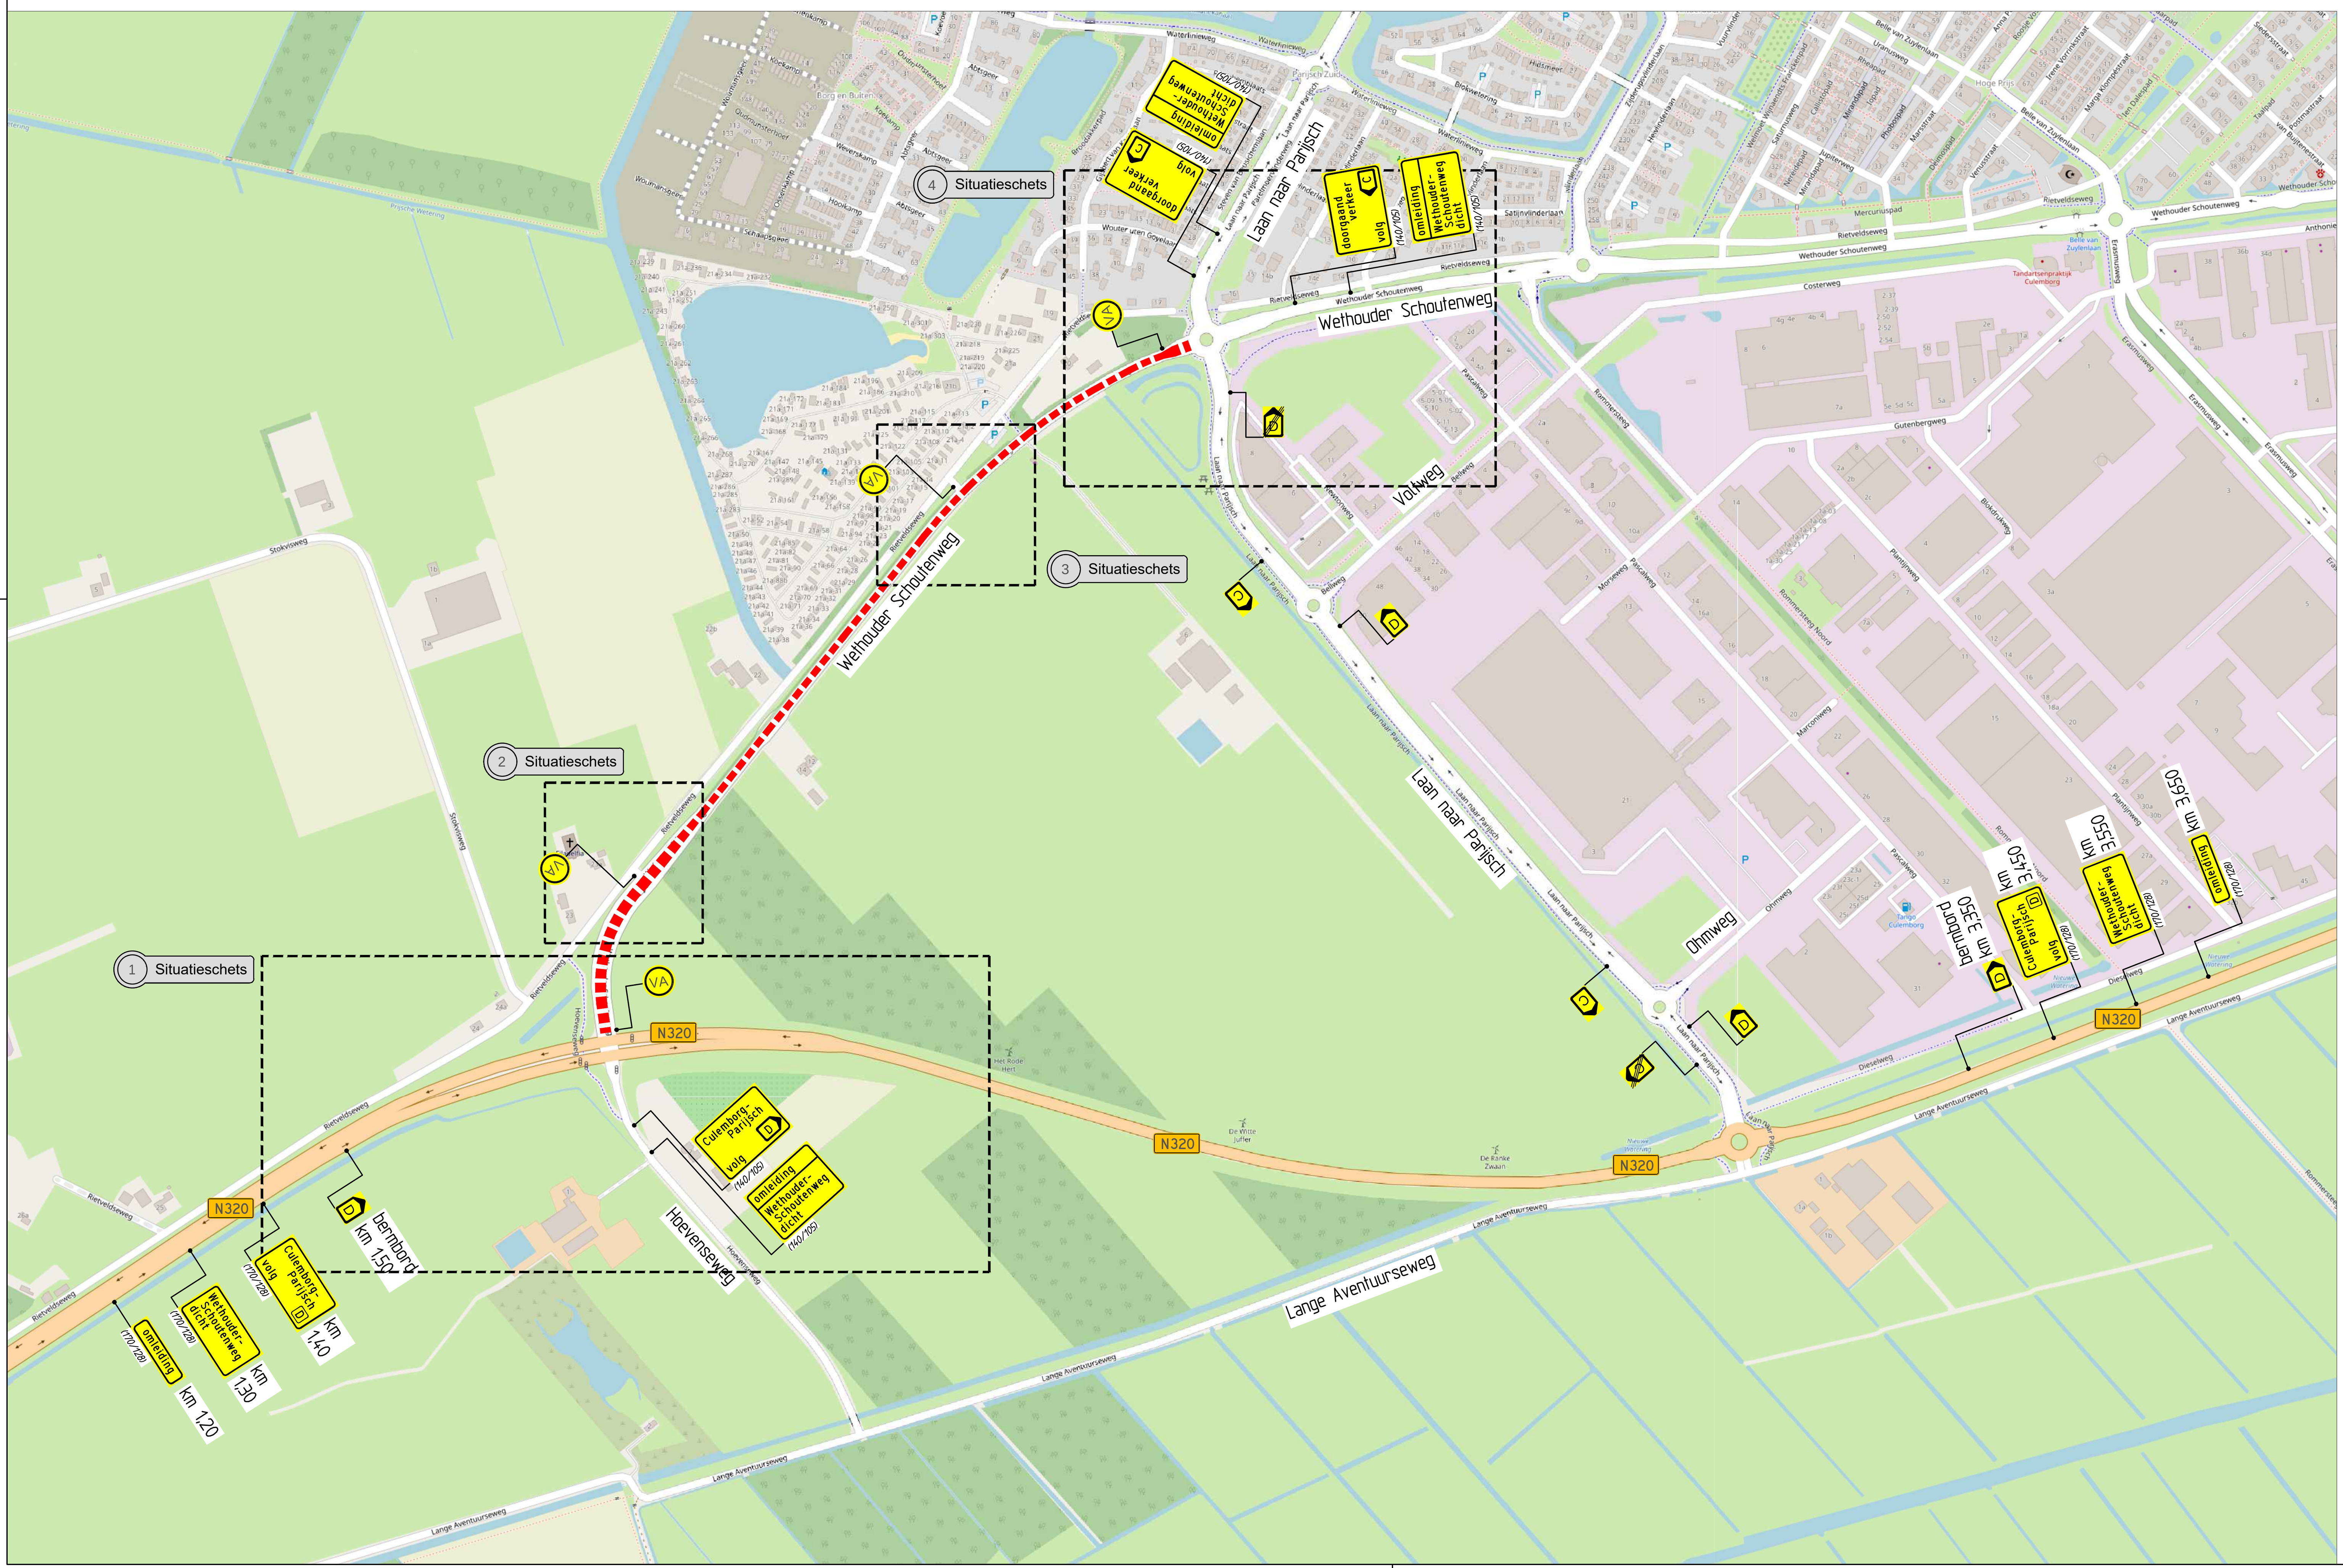

Legenda:

VA -Vooraankondiging
plaatsen 2 weken voor aanvang werkzaamheden

Wethouder-Schoutenweg dicht xxx xxx
(140/105)

-Routebord

De Jong Zuurmond Infrabeheer, Onderhoud & Services B.V.
Katijdeweg 20 Postbus 91 4153 ZH Beesd
tel: 0345 68 4590 fax: 0345 68 4530 info@dezuurmond.nl

opdrachtgever: Culemborg

Project: asfalteringswerkzaamheden

Projectnr: 943921 | Documentnr: 943921-672

Wethouder Schoutenweg
Fase 3
Omleiding C, D

getekend	JSC	par.		d.d.	21-9-2026
gecontroleerd	PKU	par.		d.d.	21-9-2026
akkoord		par.		d.d.	
formaat A1	schaal nvt		in 1 bladen	blad nr. 1	
status			versie	1.0	

n:\verkeersmaatregelen\1) omleidingsroutes_djz\gelderland\culemborg\wethouder schoutenweg\dwg\wethouder schoutenweg.dwg