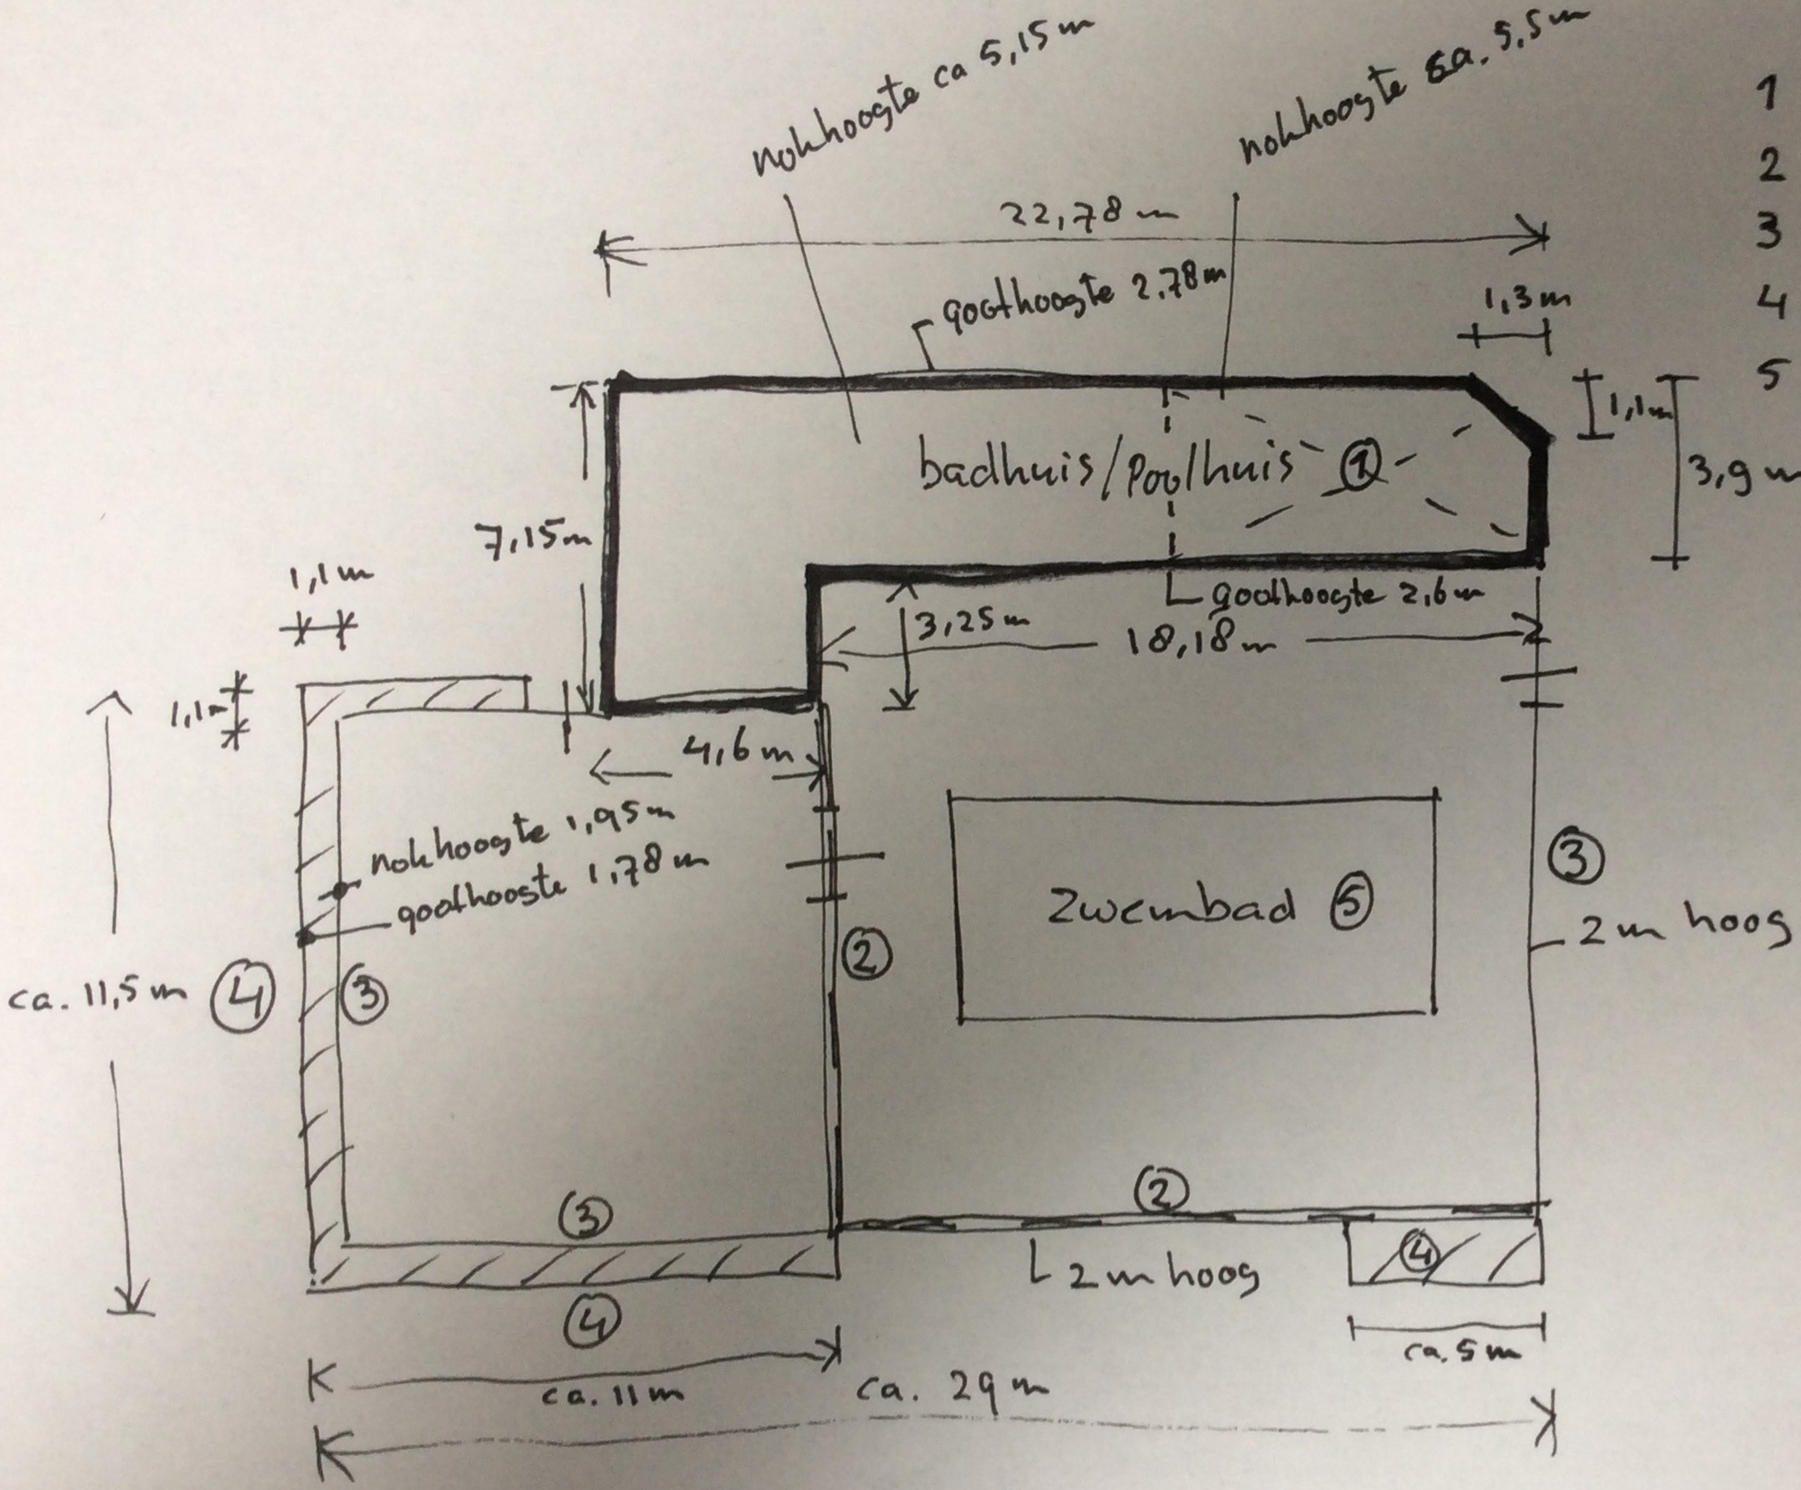

1 poolhouse
2 bestaande tuinmuur
3 Nieuwe houten schutting
4 houtopslag (overdekt)
5 bestaande zwembad

ODR 2206239
Beusichemsedijk 15
opname tekening 27-01-2023