


TOTAAL 29 eenheden

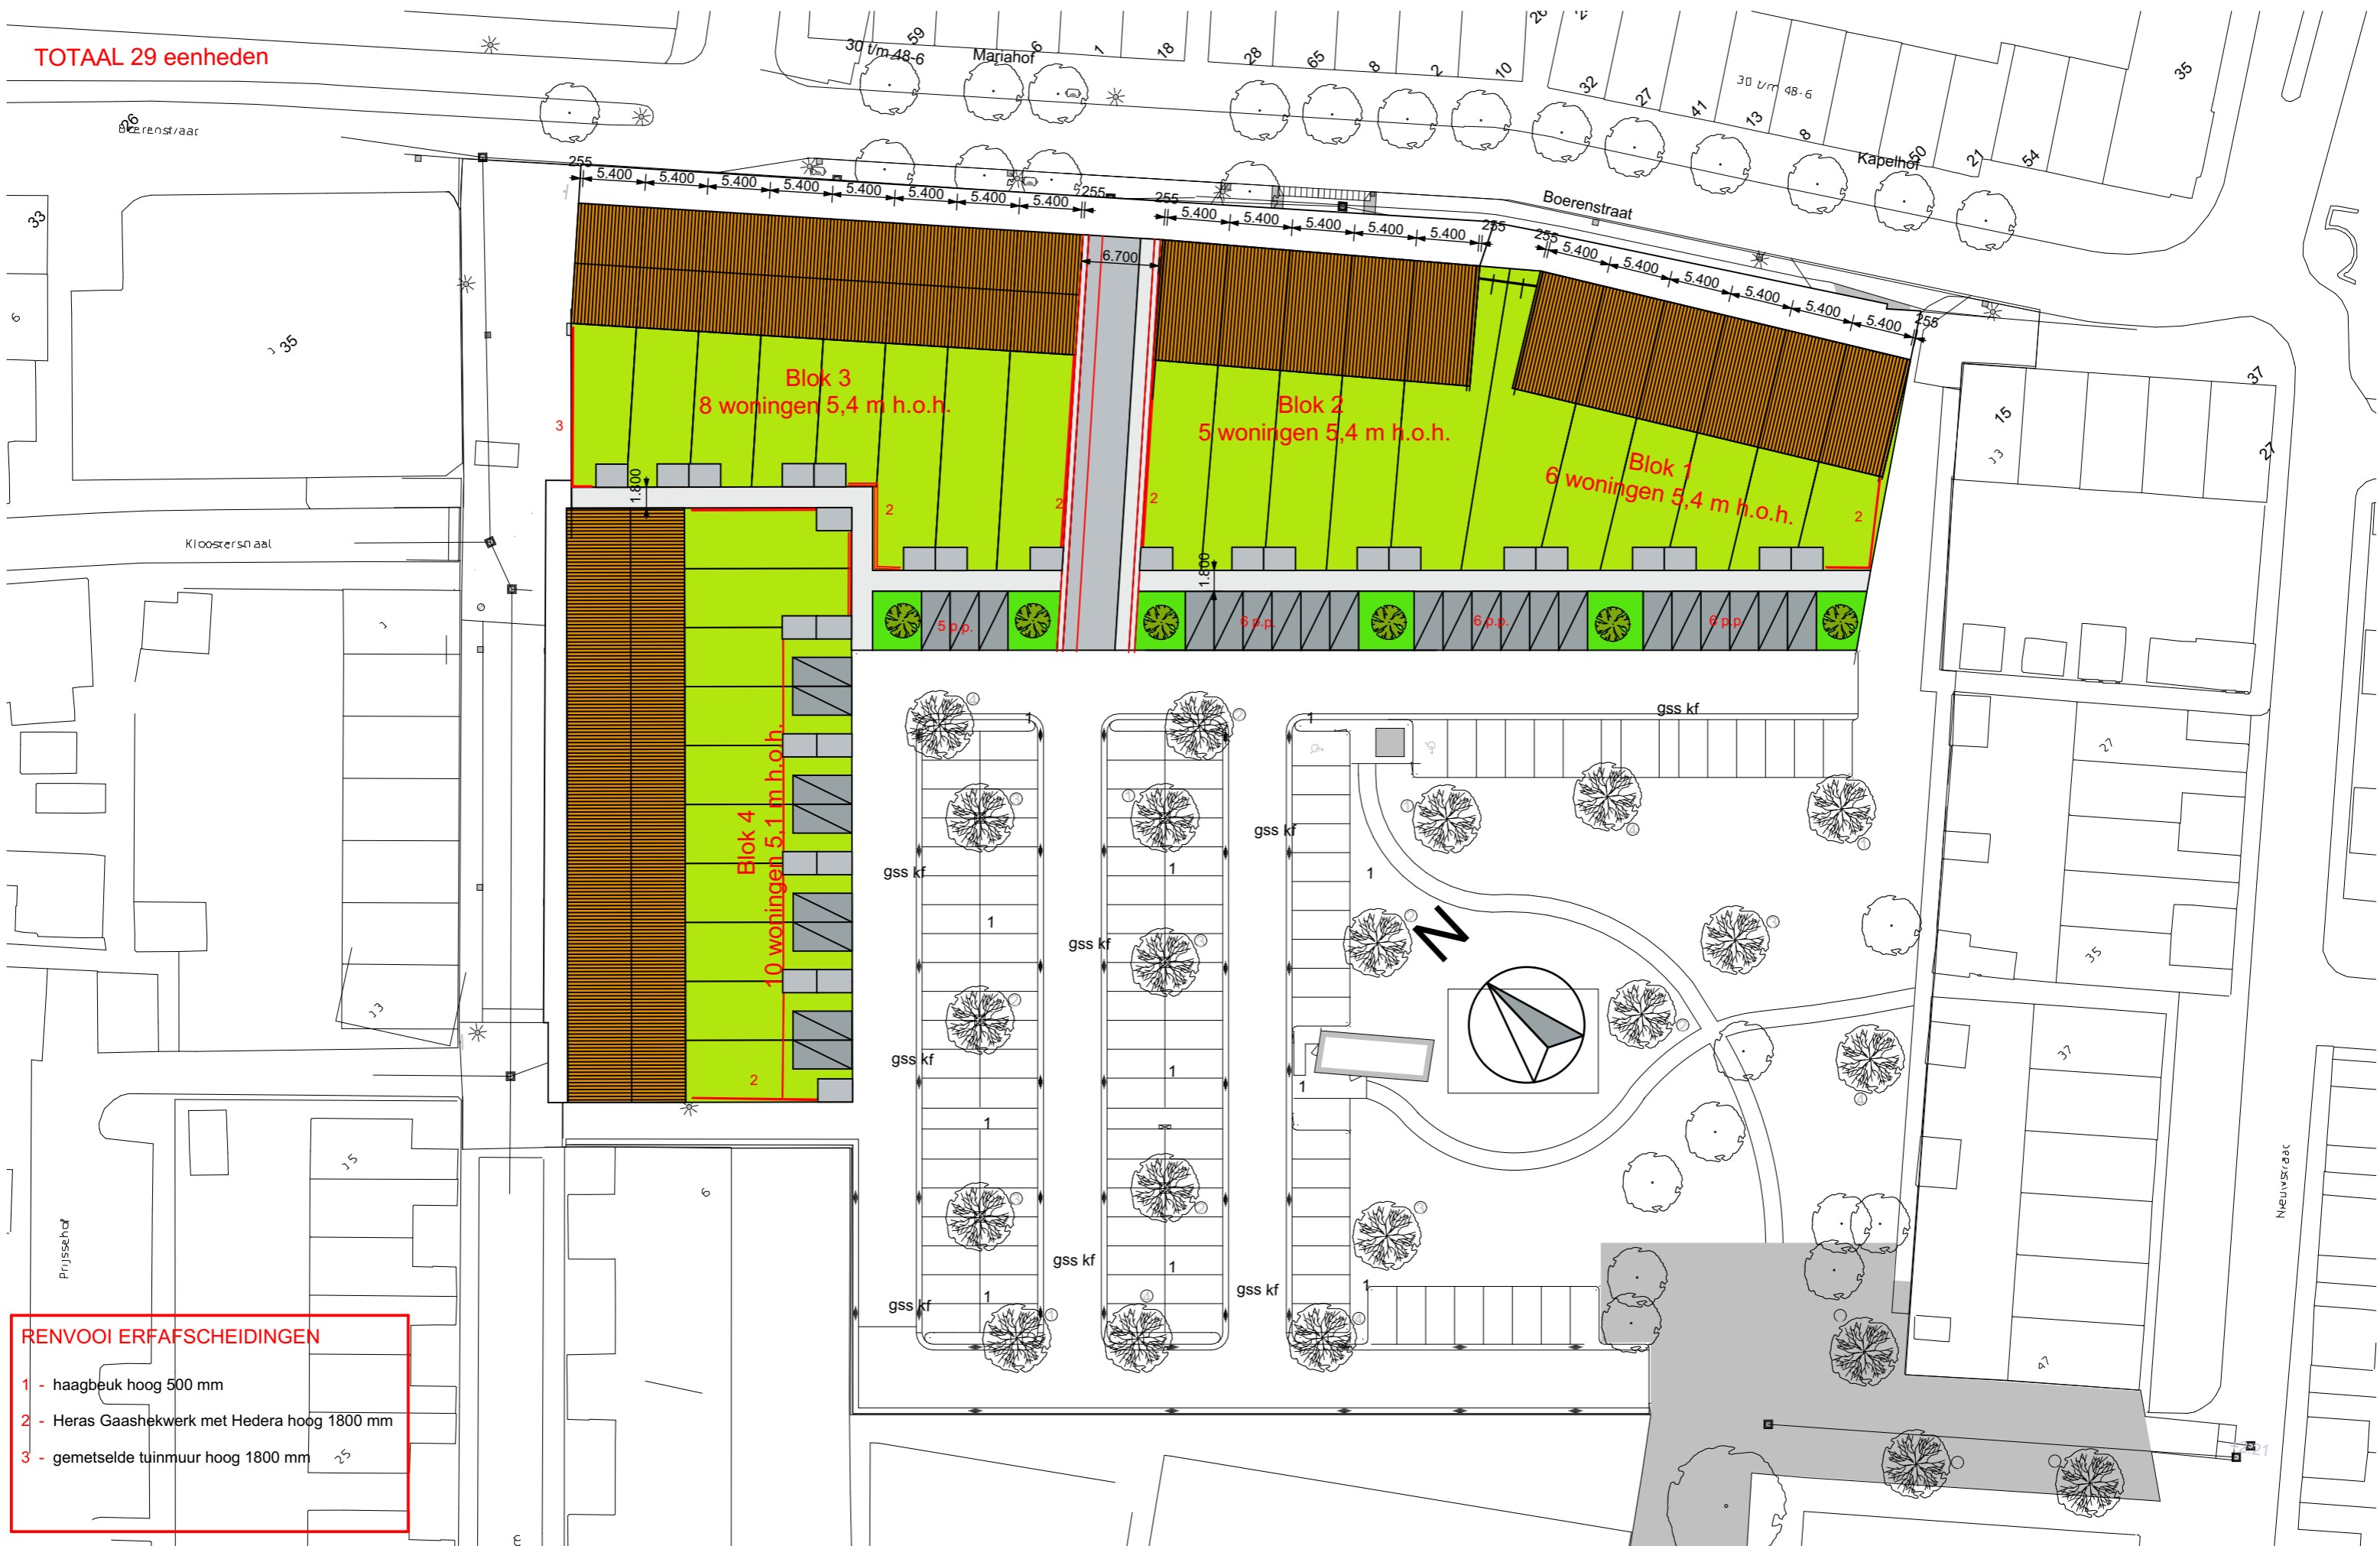

- RENVOOI ERFAFSCHEIDINGEN**
- 1 - haagbeuk hoog 500 mm
 - 2 - Heras Gaashekwerk met Hedera hoog 1800 mm
 - 3 - gemetselde tuinmuur hoog 1800 mm

Projectnummer / Project 16727, Centrumplan Culemborg
 Onderdeel Situatie
 Opdrachtgever Chr. Van Amhem en Zonen BV

Datum 19-09-2019
 Gewijzigd 20-09-2019
 23-09-2019

Type
 Getekend wvo
 Schaal 1:500